


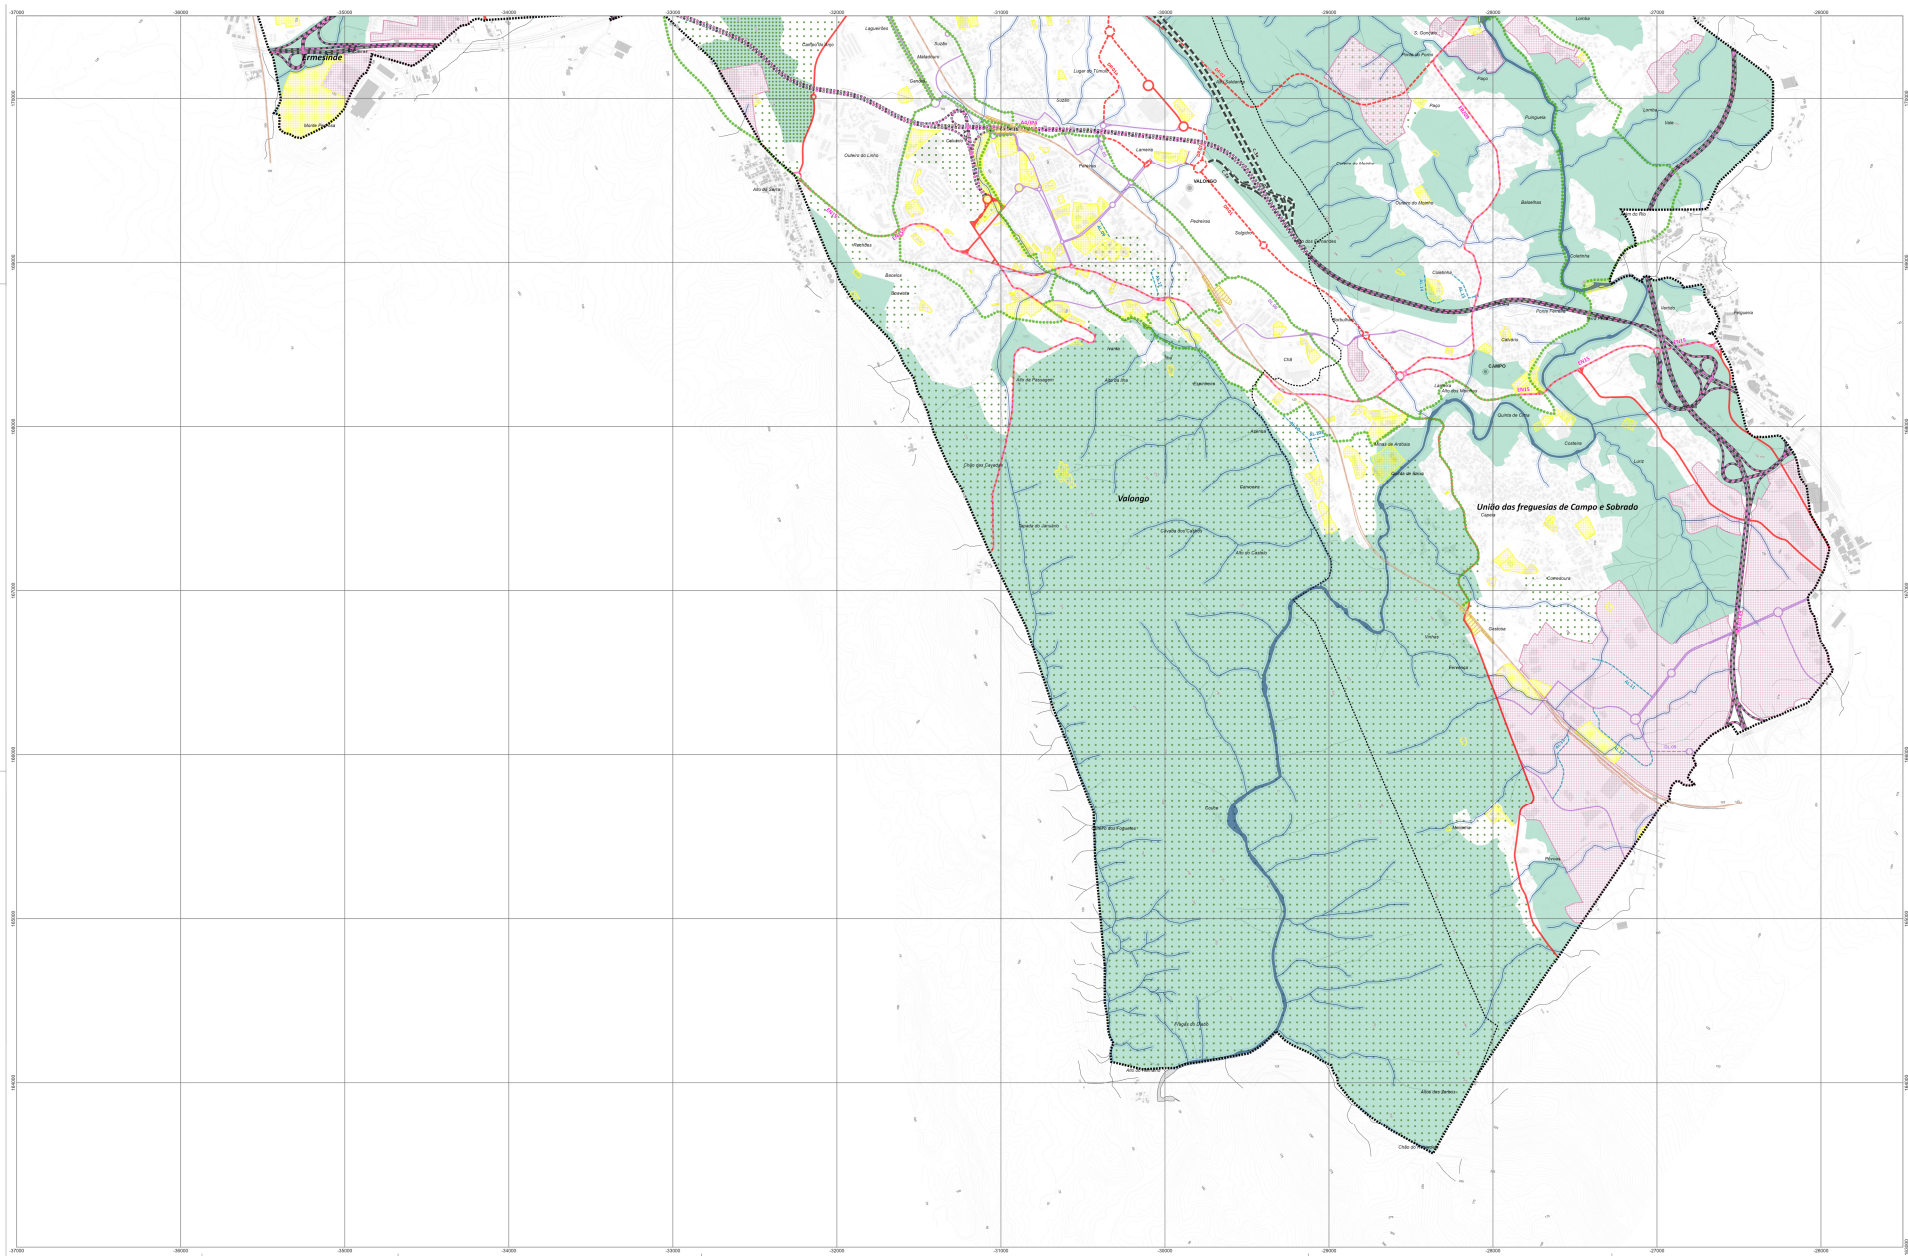

Limites administrativos (CAOP 2023)

- Do concelho
- De freguesia

Rede rodoviária

- Estradas ou troços de estradas a que se aplica o ETRR0
- A construir
- A executar
- A longo prazo

Hierarquia funcional

- Vias Coletores (VC)
- Vias Distribuidoras Principais (VDP)
- Vias Distribuidoras Locais (VDL)
- Vias de Acesso Local (VAL)

Rede ferroviária

- Rede Ferroviária Nacional
- Interface Ferroviária (Estação/Aparadora)
- Passagem de nível (PNL) a suprimir

Rede de mobilidade suave

- Existente e prevista (PMUS)

Áreas complementares (geradores de fluxos)

- Solo urbano
- Equipamentos geradores de fluxos
- Parques de estacionamento empresarial
- Parques e jardins de proximidade
- Parques de âmbito municipal e regional

Letras e margens de águas fluviais

Carta base

Legenda

2.ª REVISÃO DO PLANO DIRETOR MUNICIPAL DE VALONGO
06/05/12 - 2024

1.5. - Planta de Ordenamento - Mobilidade e Transportes
1:10 000

Unidade Proprietária do Cartógrafo: Câmara Municipal de Valongo
Unidade Produtora e data de edição: Setembro, 2014
Unidade responsável pelo levantamento: DMV
Número e data de homologação: 388 de 28.11.2019

Fonte: dados geográficos do plano p.d.m. 0/06/12
Serviço de Informação Geográfica (SIG) da DMV - 2010/2011
Projeto Cartográfico: Trabalho de Autocad
Coordenadas geográficas: UTM e planimétricas: E.T.M.
Coordenadas locais: UTM e planimétricas: E.T.M.