


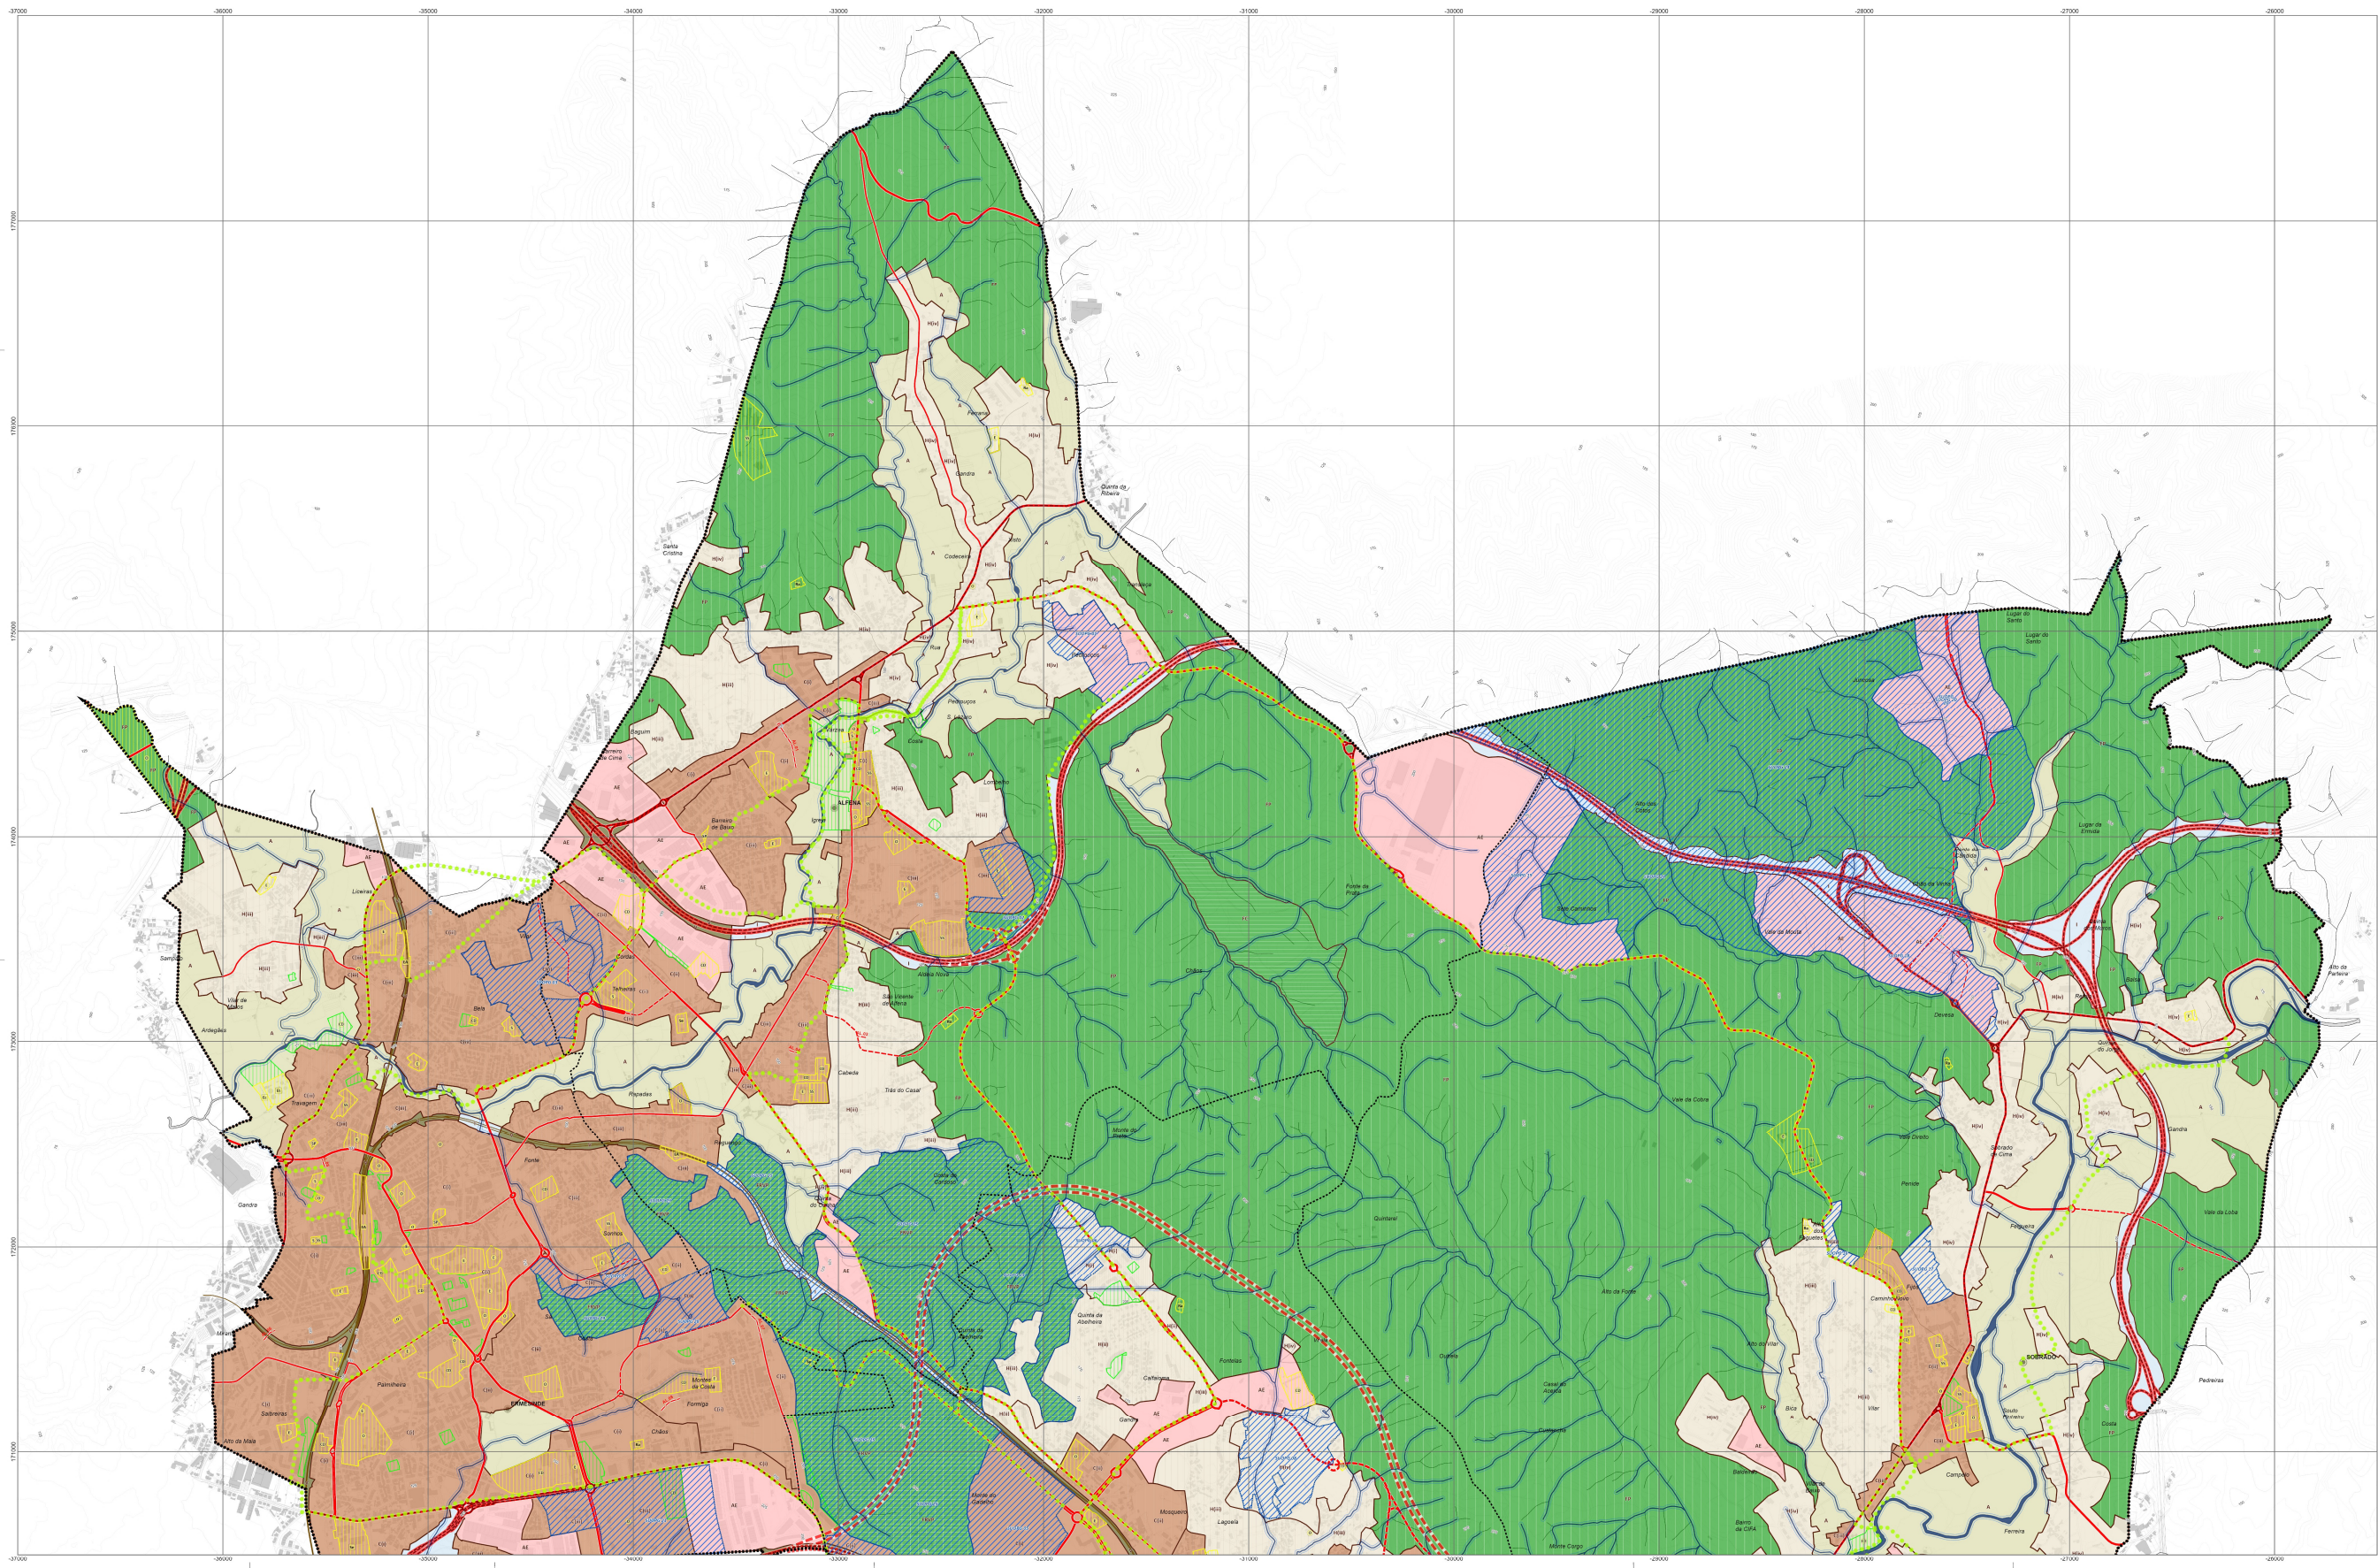

Limites administrativos (CAOP2023)

----- De concelho
----- De freguesia

Qualificação do solo

Solo Urbano	
CU	em Zona de edificação (i)
CUi	em Zona de edificação (ii)
CUii	em Zona de edificação (iii)
CUiii	em Zona de edificação (iv)
CUiv	em Zona de edificação (v)
CUv	em Zona de edificação (vi)
AE	Espaços de Atividades Económicas
VE	Espaços Verdes de Enquadramento
Solo Rústico	
A	Espaços Agrícolas
FC	Espaços Florestais de Conservação
FP	Espaços Florestais de Produção
FRUP	Espaços Florestais de Recreio e Valorização da Paisagem
EN	Espaços Naturais e Paisagísticos
CCP	Espaço Cultural das Serras do Porto
EPN	Espaço de exploração de recursos energéticos e geológicos
AR	Ajuntamentos Rurais
I	Espaços de Infraestruturas

PMOT Planos Municipais de Ordenamento do Território
SOGES Subunidades Operativas de Planeamento e Gestão

Áreas afetadas:

----- Áreas, infraestruturas e equipamentos de suporte a atividades de recreio e lazer e animação turística
----- Infraestruturas e equipamentos de utilização coletiva

Equipamentos, infraestruturas e outros serviços existentes

	Equipamentos de Utilização coletiva e outros serviços
CD	Cultura e Desporto
E	Educação
O	Outros
S	Saúde
SP	Segurança pública e Proteção civil
SS	Segurança Social
	Infraestruturas urbanas e territoriais
Br	Bacia de retenção (da rede de águas pluviais)
EA	Estação / Apeadeiro (da rede ferroviária)
ER	Ecosento (da rede de resíduos sólidos urbanos)
ETAR	ETAR (da rede de águas residuais)
Pe	Parque de estacionamento (da rede rodoviária)
Ra	Reservatório de água (da rede de abastecimento de água)
Se	Subestação elétrica (da rede de distribuição elétrica)

Rede viária

----- Estradas ou trechos de estradas a que se aplica o EERN

Rede rodoviária	Existente	Proposta	Previsão a longo prazo
Vias Coletoras (VC)	-----	-----	----- (a executar) ----- (a reestruturar)
Vias Distribuidoras Principais (VDP)	-----	-----	-----
Vias Distribuidoras Locais (VDL)	-----	-----	-----
Vias de Acesso Local (VAL)	-----	-----	-----
Rede Ferroviária	-----	-----	-----
Rede de Mobilidade Suave	-----	-----	-----

----- Leitões e margens de águas fluviais



Câmara Municipal de Valongo
Divisão de Planeamento
Rua Ribeiro dos Lencinhos, 200 | 4445-600 Estrimoz
2.ª REVISÃO DO PLANO DIRETOR MUNICIPAL DE VALONGO
DATA 12 - 2024

1.1 Planta de Ordenamento
Classificação e Qualificação do Solo
Escala: 1:10 000
Projeção: UTM
Datum: WGS 84
Sistema de Referência: DATUM ETRS 1989 - TMS Portugal
Projeção Cartográfica: Transverso de Mercator
Escala Horizontal: 1:10 000
Escala Vertical: 1:10 000
Número e data de homologação: 388 de 28.11.2019
Previsão posterior controlada de cada 5 anos
Projeção Cartográfica: Transverso de Mercator
Escala Horizontal: 1:10 000
Escala Vertical: 1:10 000
Número e data de homologação: 388 de 28.11.2019