


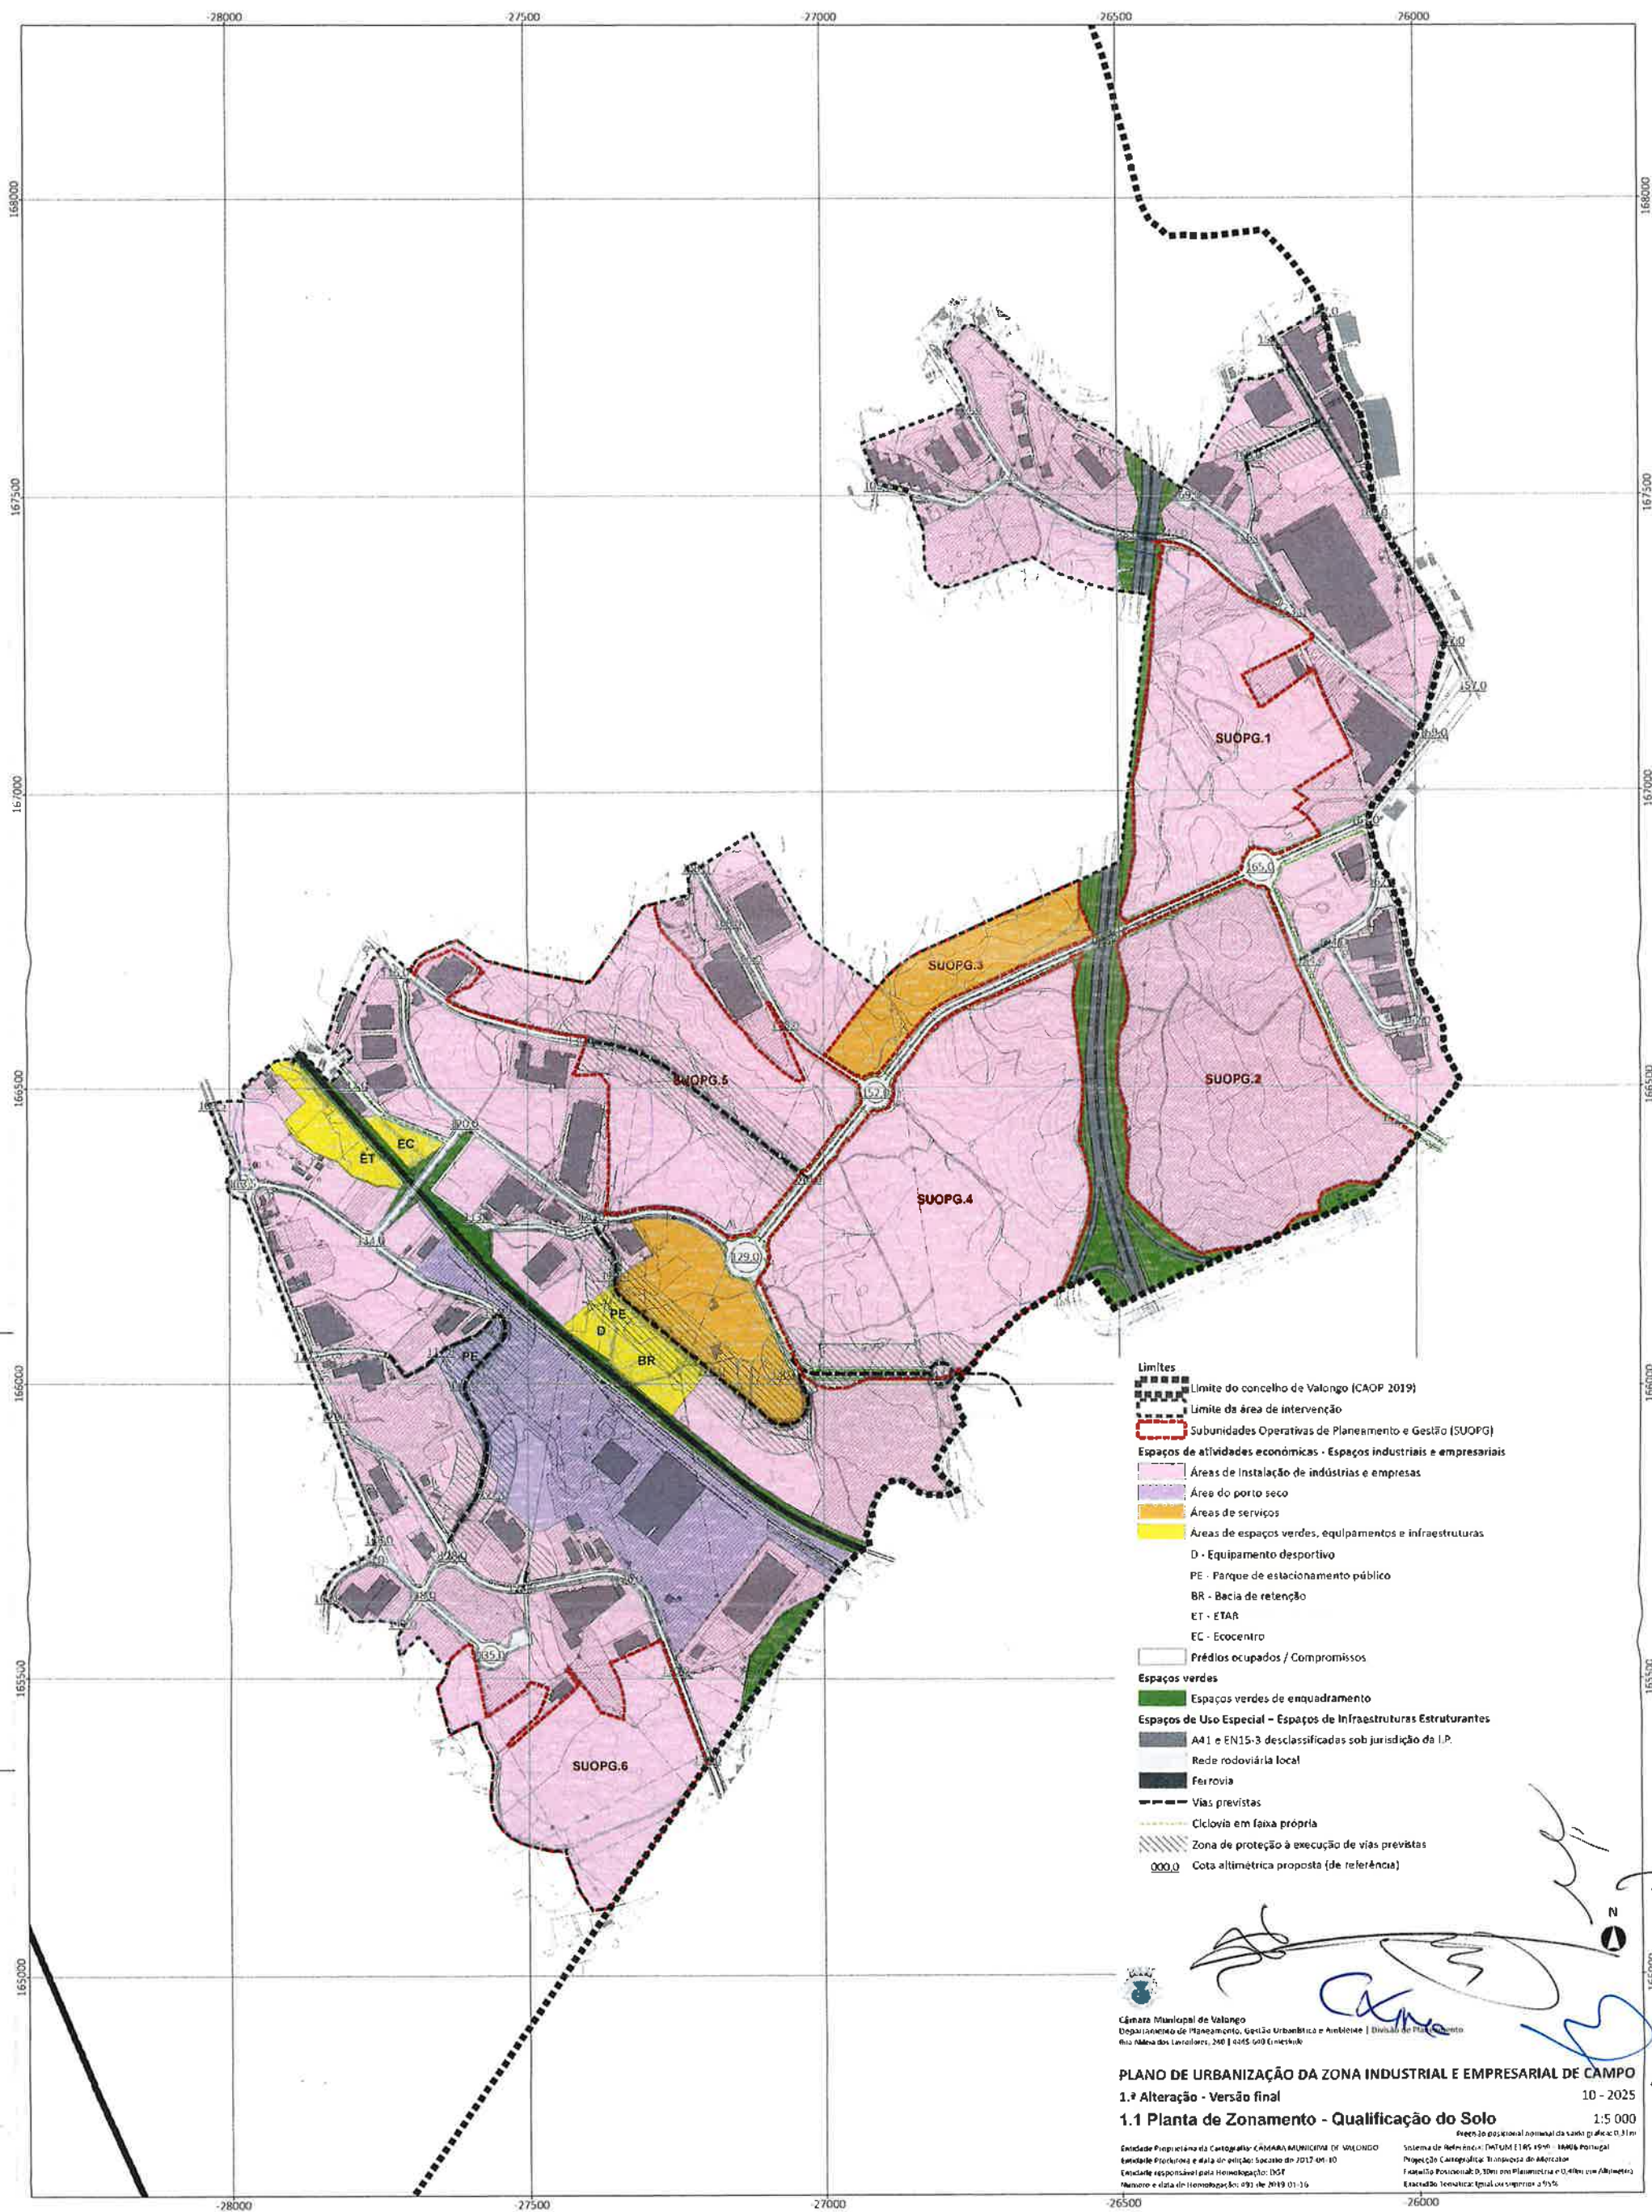

- Limites**
- Limite do concelho de Valongo (CAOP 2019)
 - Limite da área de intervenção
 - Subunidades Operativas de Planeamento e Gestão (SUOPG)
- Espaços de atividades económicas - Espaços industriais e empresariais**
- Áreas de instalação de indústrias e empresas
 - Área do porto seco
 - Áreas de serviços
 - Áreas de espaços verdes, equipamentos e infraestruturas
- D - Equipamento desportivo**
- PE - Parque de estacionamento público**
- BR - Bacia de retenção**
- ET - ETAR**
- EC - Ecocentro**
- Prédios ocupados / Compromissos**
- Espaços verdes**
- Espaços verdes de enquadramento
- Espaços de Uso Especial - Espaços de Infraestruturas Estruturantes**
- A41 e EN15-3 desclassificadas sob jurisdição da I.P.
 - Rede rodoviária local
 - Ferrovia
 - Vias previstas
 - Ciclovia em faixa própria
 - Zona de proteção à execução de vias previstas
 - Cota altimétrica proposta (de referência)

Câmara Municipal de Valongo
Departamento de Planeamento, Gestão Urbânica e Ambiente | Divisão de Planeamento
Rua Alves dos Reis, 240 | 445-009 Gueifães

PLANO DE URBANIZAÇÃO DA ZONA INDUSTRIAL E EMPRESARIAL DE CAMPO
1.ª Alteração - Versão final
1.1 Planta de Zonamento - Qualificação do Solo

10 - 2025
1:5 000
Sistema de Referência: DATUM 1976 - 1979 - 1980 - 1981 

