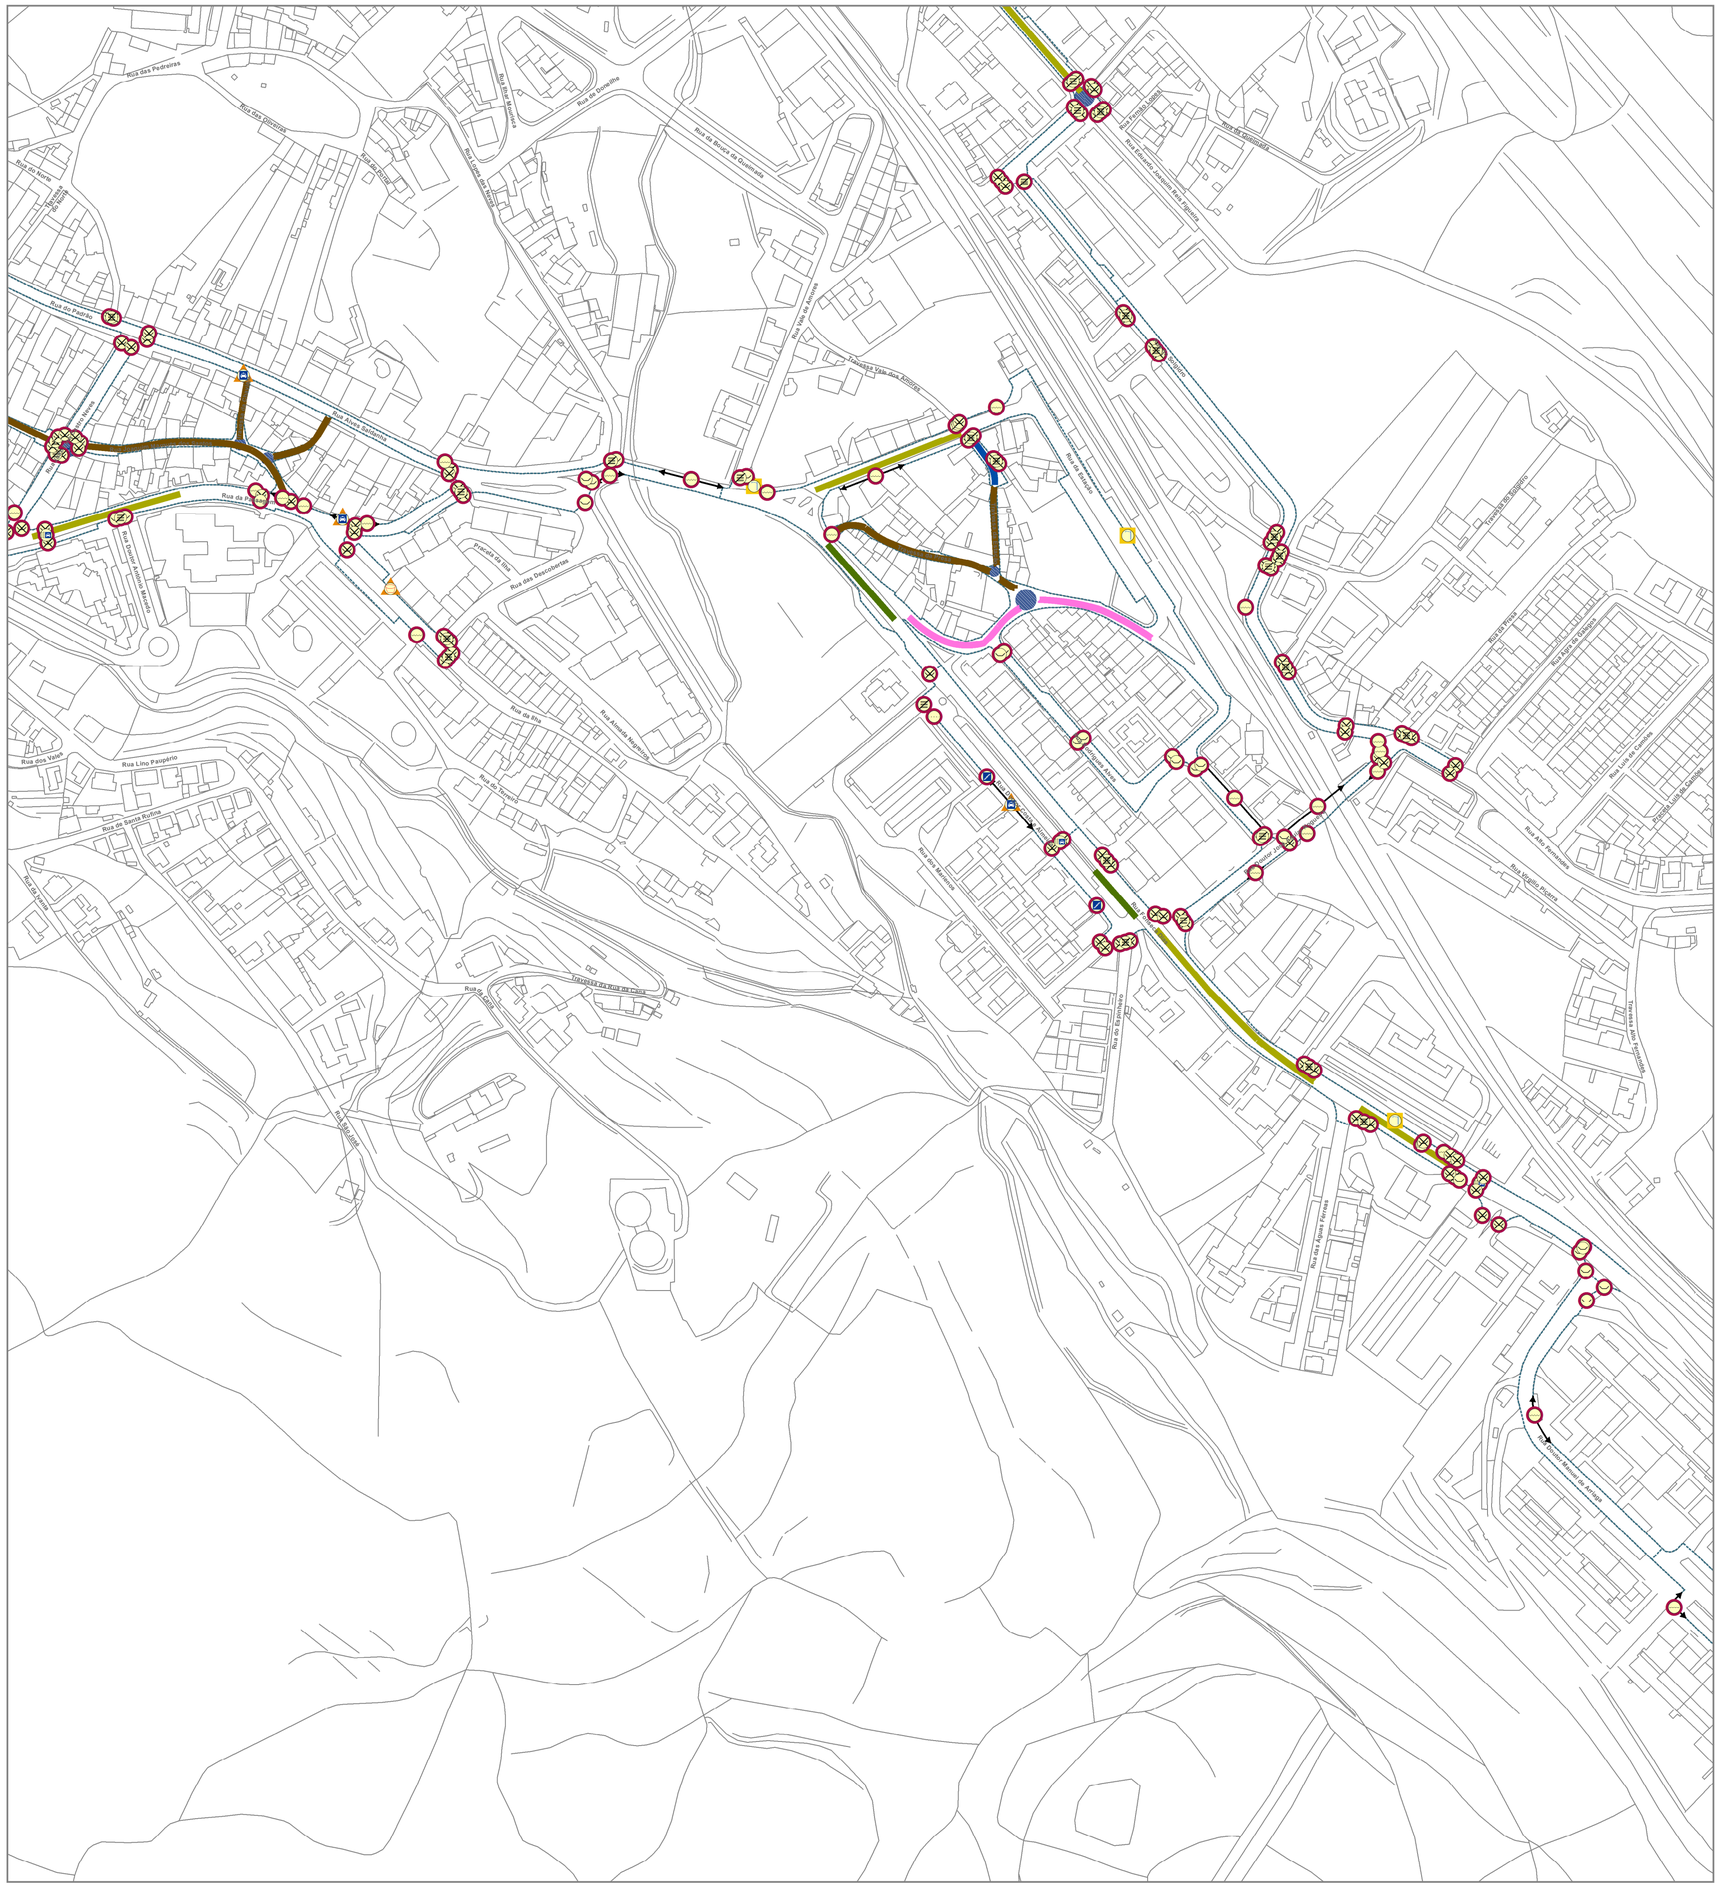

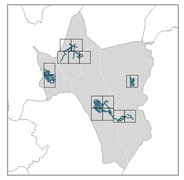

Intervenções Mistas

- Abrigo de Transportes Colectivos
- Contentor do Lixo

Remoção/Relocalização das Barreiras

- Bola, Prumo ou Meco
- Caldeira de Árvore
- Estacionamento Abusivo no Passeio
- Floreira
- Obra ou Tapume
- Obstáculo Comercial

Obras de Intervenção Pontual

- Armário (EDP, Gás, ...)
- Árvore
- Candeeiro de Iluminação Pública
- Degrau, Escada ou Rampa
- Parquímetro
- Passadeira (Ausência): Nova Pintura
- Passadeira (Pintura Degradada): Reforço de Pintura
- Passadeira: Remoção de Estacionamento
- Pavimento Degradado
- Rebaixamento do Passeio: Construção
- Rebaixamento do Passeio: Reformulação
- Semáforo
- Passeio (Subdimensionamento)
- Passeio (Ausência)

Desenho urbano (metros):

- Perfil-tipo 1 | =< 5,15
- Perfil-tipo 2 |] 5,15 ; 5,40]
- Perfil-tipo 3 |] 5,40 ; 8,40]
- Perfil-tipo 4 |] 8,40 ; 9,60]
- Perfil-tipo 5 | > 9,60
- Cruzamentos, entroncamentos ou praças

Área de Intervenção

Projeto

PLANO MUNICIPAL DE ACESSIBILIDADE PARA TODOS DE VALONGO

Designação

FASE II - CONDICIONANTES E OBJETIVOS DO PLANO, PROPOSTAS DE INTERVENÇÃO

FASE III -PROGRAMA DE AÇÃO E MONITORIZAÇÃO

1 : 2000

N

P VALONGO_04

Conteúdo

PLANTA SÍNTESE

TIPO DE INTERVENÇÃO

DESENHO URBANO

Data Entrega
FEVEREIRO 2017

Data Levantamento
NOVEMBRO/DEZEMBRO 2016

Cliente

VALONGO · CÂMARA MUNICIPAL

CÂMARA MUNICIPAL DE VALONGO
Paços do Concelho - Avª 5 de Outubro
4440-503 Valongo
Tel. +351 22 422 79 00 | Fax: +351 22 422 60 63
presidencia@cm-valongo.pt

Projetista

mobilidadepl.com

eic
Av. Dr. Antonio Guimarães, 342
4100-073 Porto - Portugal
Tel +351 228 314 142
Fax +351 228 314 143
Tlm +351 969 102 227
geral@mobilidadepl.com

COORDENAÇÃO E GESTÃO GLOBAL
Eng.ª Paula Teles

COORDENAÇÃO ESTRATÉGICA
Dr.º Pedro Ribeiro da Silva

EQUIPA TÉCNICA: Engª Inês Vilela | Geog. Adriana Sá | Geog. Tito Ferreira | Geog. Diogo Lourenço | Geog. Jorge Gonto