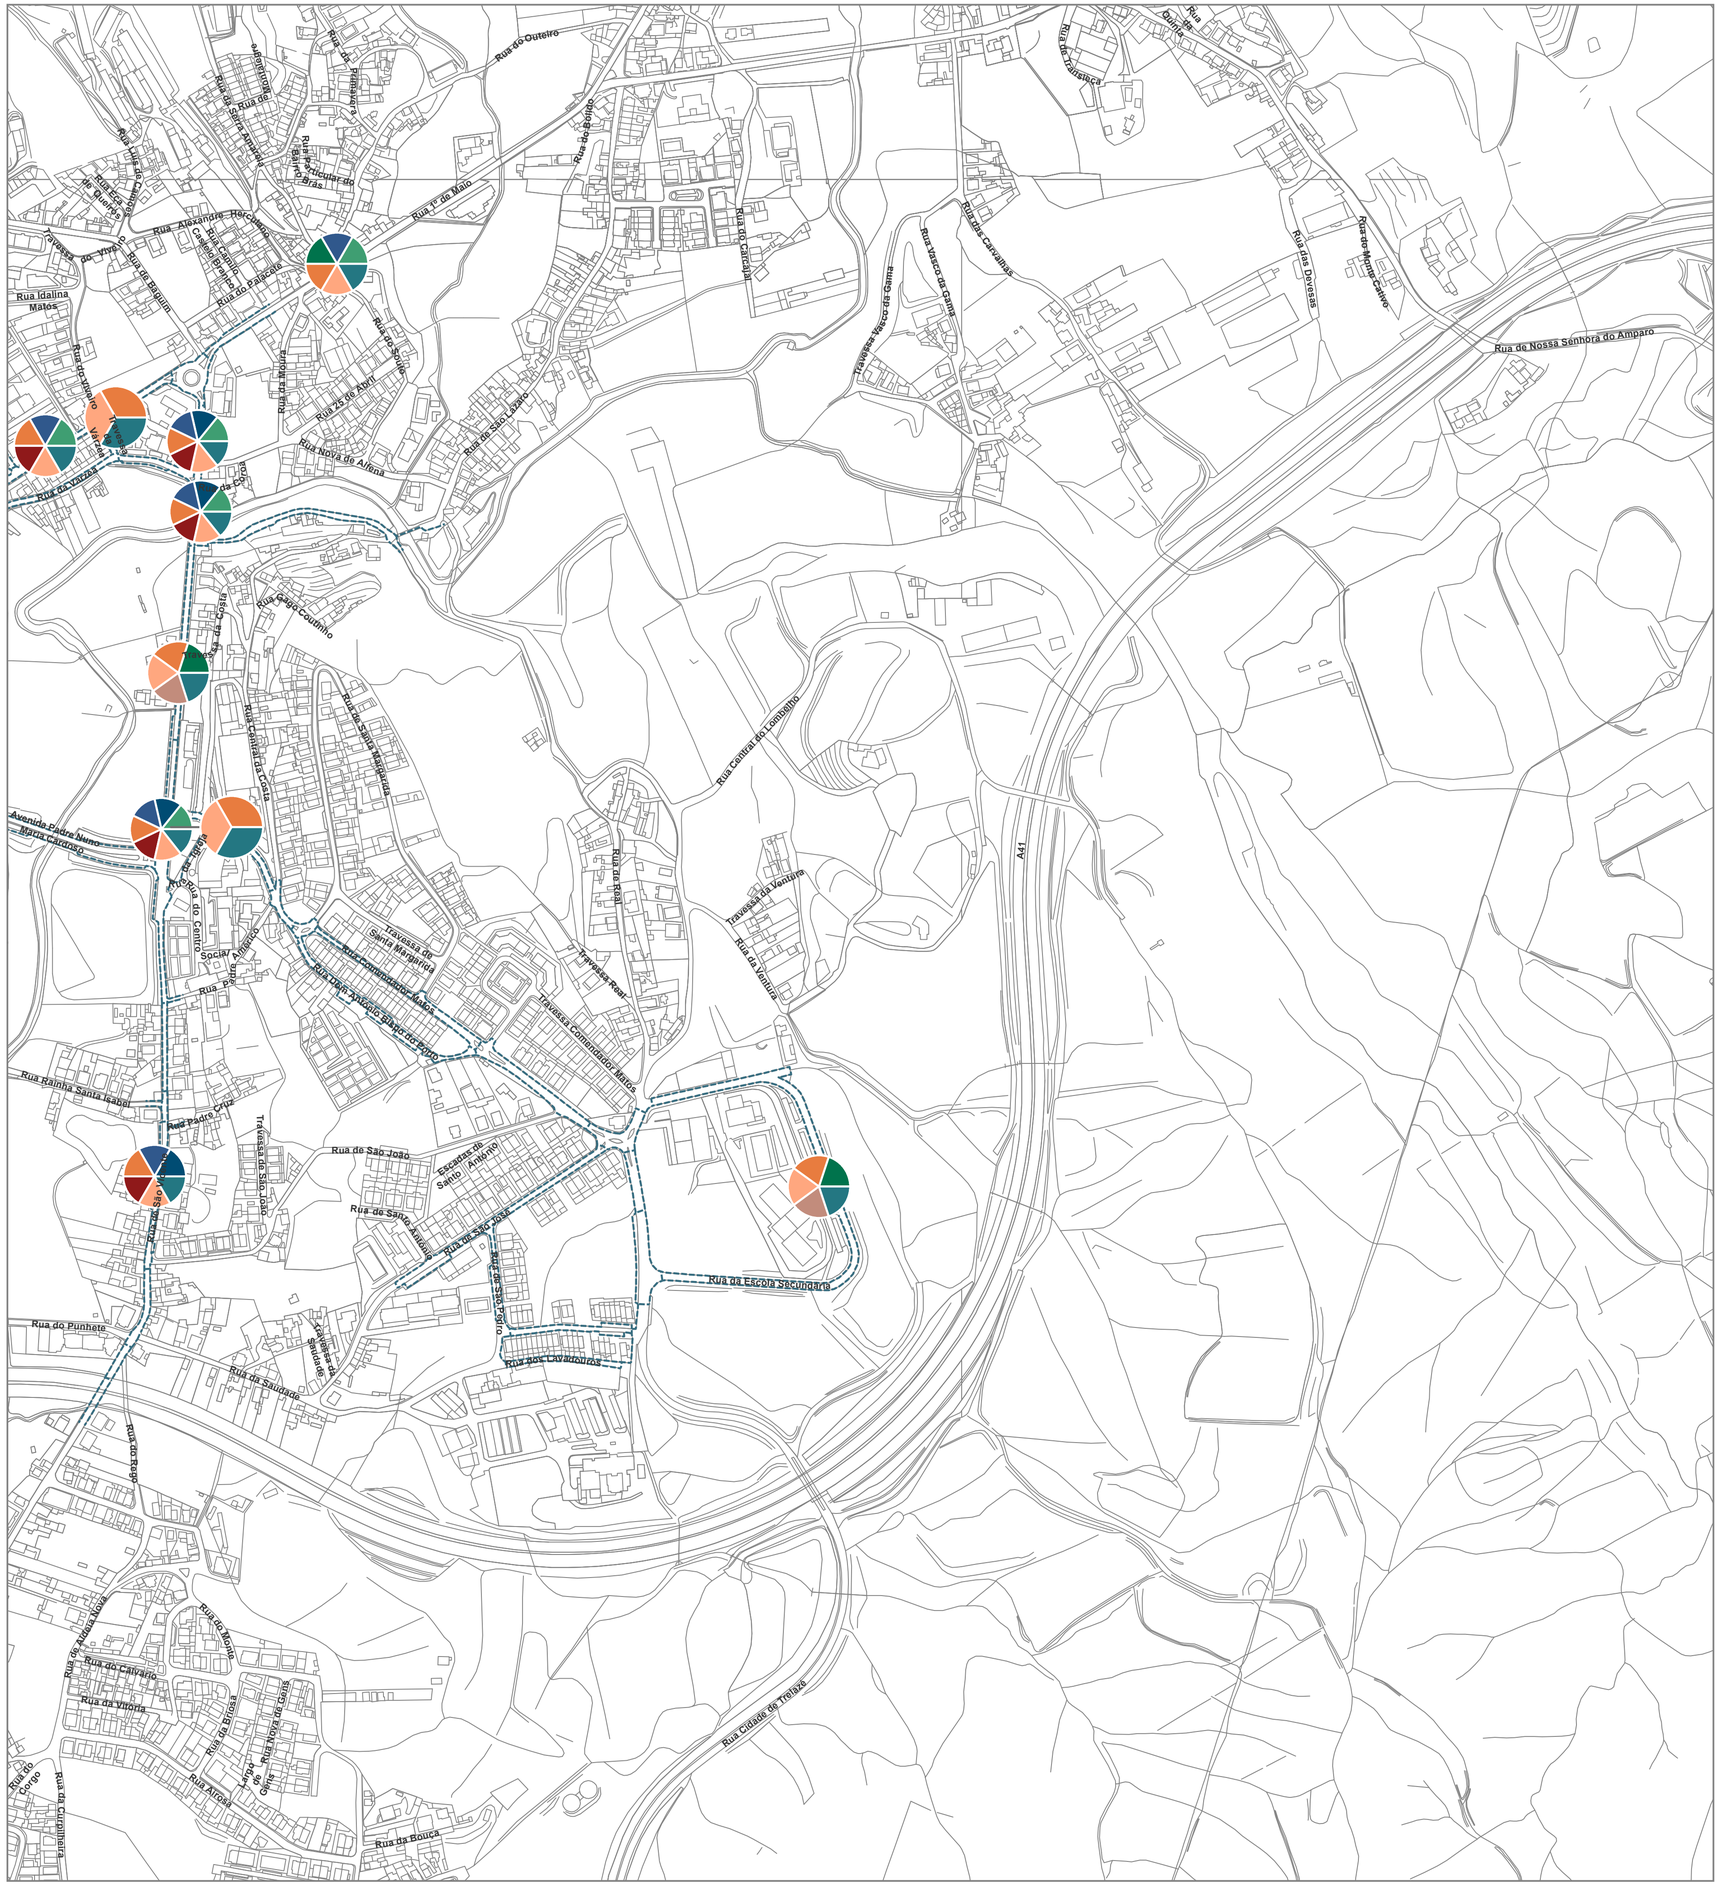

TIPOLOGIAS DE INTERVENÇÃO

- CRIAÇÃO DE PERCURSO ACESSIVEL
- REMOÇÃO/RELOCALIZAÇÃO DE ABRIGOS E/OU POSTILETES
- CONSTRUÇÃO DE PLATAFORME DE ACESSO
- CRIAÇÃO DE ACESSO DE NIVEL ÀPLATAFORMA
- CRIAÇÃO DE ACESSO AO INTERIOR DO ABRIGO
- CRIAÇÃO DE LUGAR DE PERMANÊNCIA DO INTERIOR DO ABRIGO
- SINALIZAÇÃO DE PARAGENS DE AUTOCARROS (H20A)
- REMOÇÃO/RELOCALIZAÇÃO DE MOBILIÁRIO URBANO
- ALTERAÇÃO DO DESIGN DOS ABRIGOS
- AFIXAÇÃO DE INFORMAÇÃO (MAPA DE REDE)
- CRIAÇÃO DE PAVIMENTOS TATEIS
- ÁREA DE INTERVENÇÃO

Projeto

PLANO MUNICIPAL DE ACESSIBILIDADE PARA TODOS DE VALONGO

Designação

FASE II - CONDICIONANTES E OBJETIVOS DO PLANO, PROPOSTAS DE INTERVENÇÃO

FASE III - PROGRAMA DE AÇÃO E MONITORIZAÇÃO

1 : 4 000

N

P ALFENA_02

Conteúdo

TIPOLOGIAS DE INTERVENÇÃO EM TRANSPORTES

Data Entrega
FEVEREIRO 2017

Data Levantamento
NOVEMBRO/DEZEMBRO 2016

Cliente

VALONGO · CÂMARA MUNICIPAL

CÂMARA MUNICIPAL DE VALONGO
Paços do Concelho - Avª 5 de Outubro
4440-503 Valongo
Tel. +351 22 422 79 00 | Fax: +351 22 422 60 63
presidencia@cm-valongo.pt

Projetista

mobilidade.pt

eiC

Av. Dr. Antonio Guimarães, 342
4100-072 Porto - Portugal
Tel +351 228 314 142
Fax +351 228 328 118
Tm +351 969 103 227
geral@mobilidade.pt

COORDENAÇÃO E GESTÃO GLOBAL
Engª Paula Teles

EQUIPA TÉCNICA: Engª Inês Vilela | Geog. Adriana Sá | Geog. Tito Ferreira | Geog. Diogo Lourenço | Geog. Jorge Gorito

COORDENAÇÃO ESTRATÉGICA
Drº Pedro Ribeiro da Silva