


VANTAGEM - Sociedade de Investimento Imobiliário, S.A.
PROPOSTA DE CONTRATO PARA PLANEAMENTO E TERMOS DE REFERÊNCIA
PARA ELABORAÇÃO DO
PLANO DE PORMENOR DO LUGAR DA AZENHA




ANEXO II

ÁREA DE INTERVENÇÃO DO PLANO DE PORMENOR E DOS PRÉDIOS PROPRIEDADE DA EMPRESA
VANTAGEM - SOCIEDADE DE INVESTIMENTO IMOBILIÁRIO, S.A.

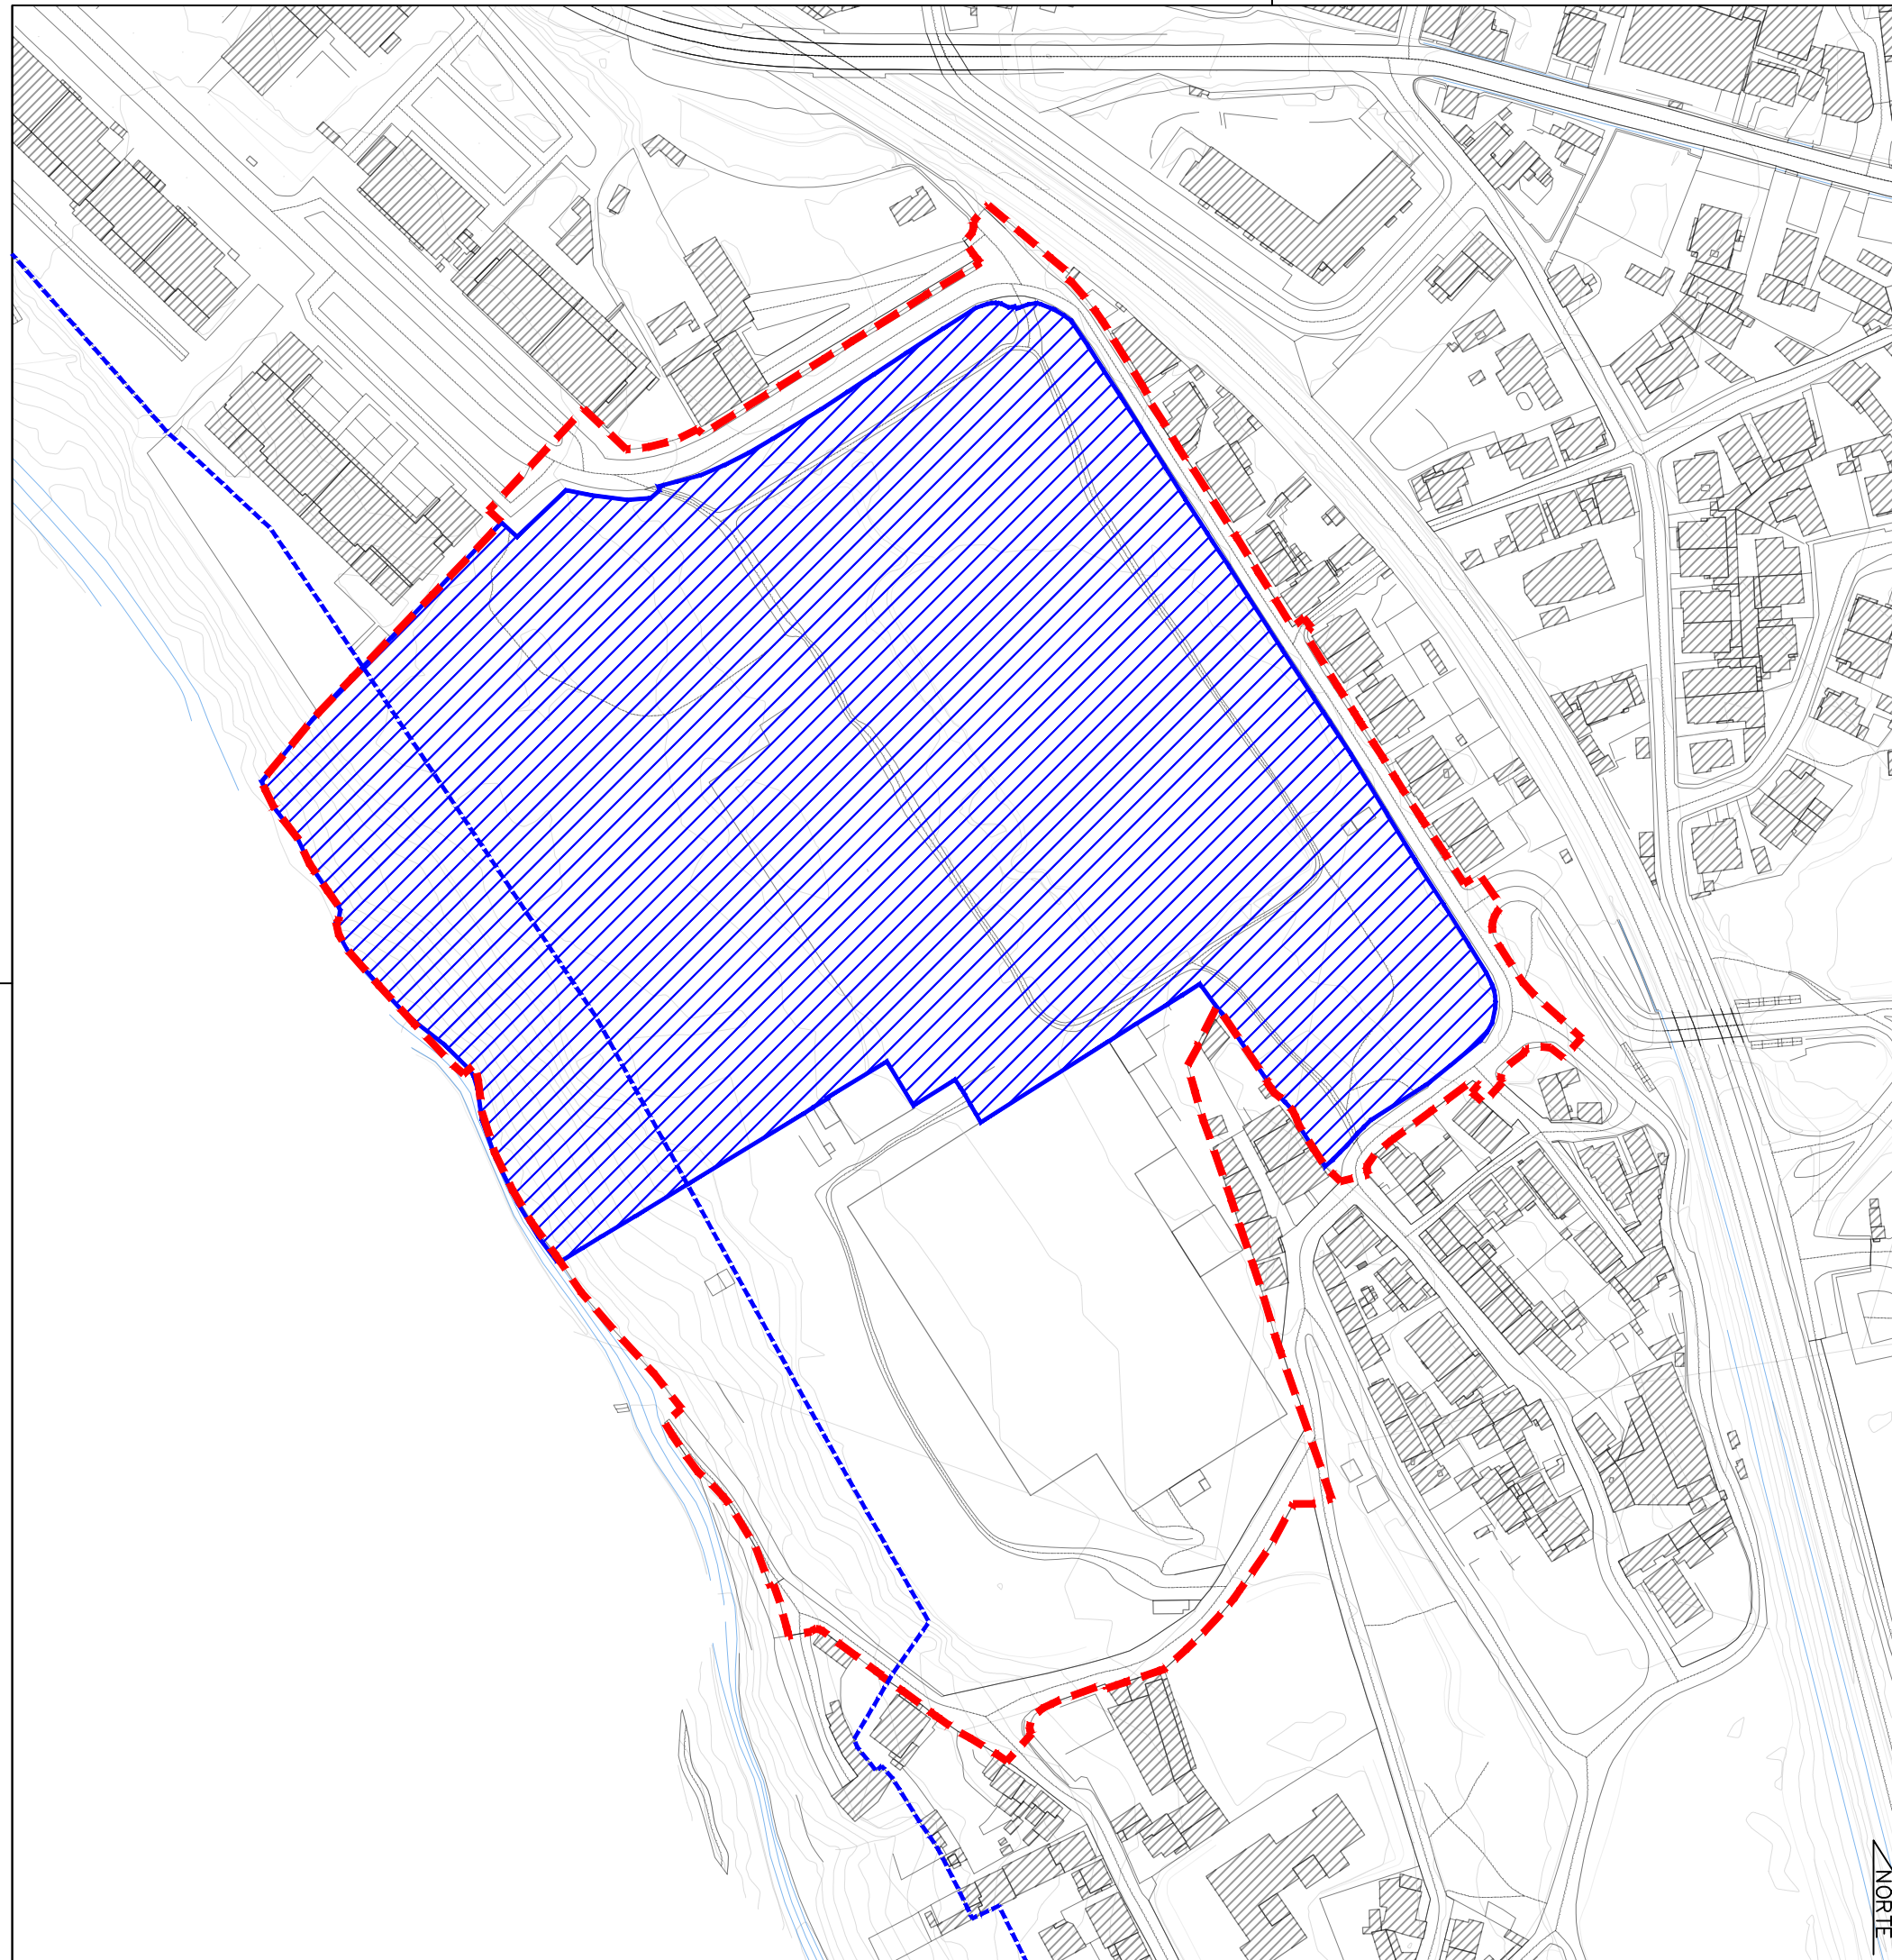

MODELO TERRITORIAL/URBANO DE BASE À ELABORAÇÃO DO PLANO DE PORMENOR

LIMITES

-  LIMITE DA ÁREA DE INTERVENÇÃO DO PLANO
-  LIMITE DO SOLO URBANO (PDMV)
-  LIMITE DA PARCELA PROPRIEDADE DA VANTAGEM - SOC. DE INV. IMOBIL., SA.

VANTAGEM - SOCIEDADE DE INVESTIMENTOS IMOBILIÁRIOS, SA.

PROPOSTA DE CONTRATO PARA PLANEAMENTO E TERMOS DE REFERÊNCIA PARA ELABORAÇÃO DO PLANO DE PORMENOR DO LUGAR DA AZENHA

ANEXO II
LIMITES DO PLANO DE PROMENOR A ELABORAR

PLANTA
MAIO 2019

1/2000

NORTE