


**VANTAGEM - Sociedade de Investimento Imobiliário, S.A.**  
**PROPOSTA DE CONTRATO PARA PLANEAMENTO E TERMOS DE REFERÊNCIA**  
**PARA ELABORAÇÃO DO**  
**PLANO DE PORMENOR DO LUGAR DA AZENHA**

**ANEXO III**

**MODELO TERRITORIAL/URBANO DE BASE À ELABORAÇÃO DO PLANO DE PORMENOR**

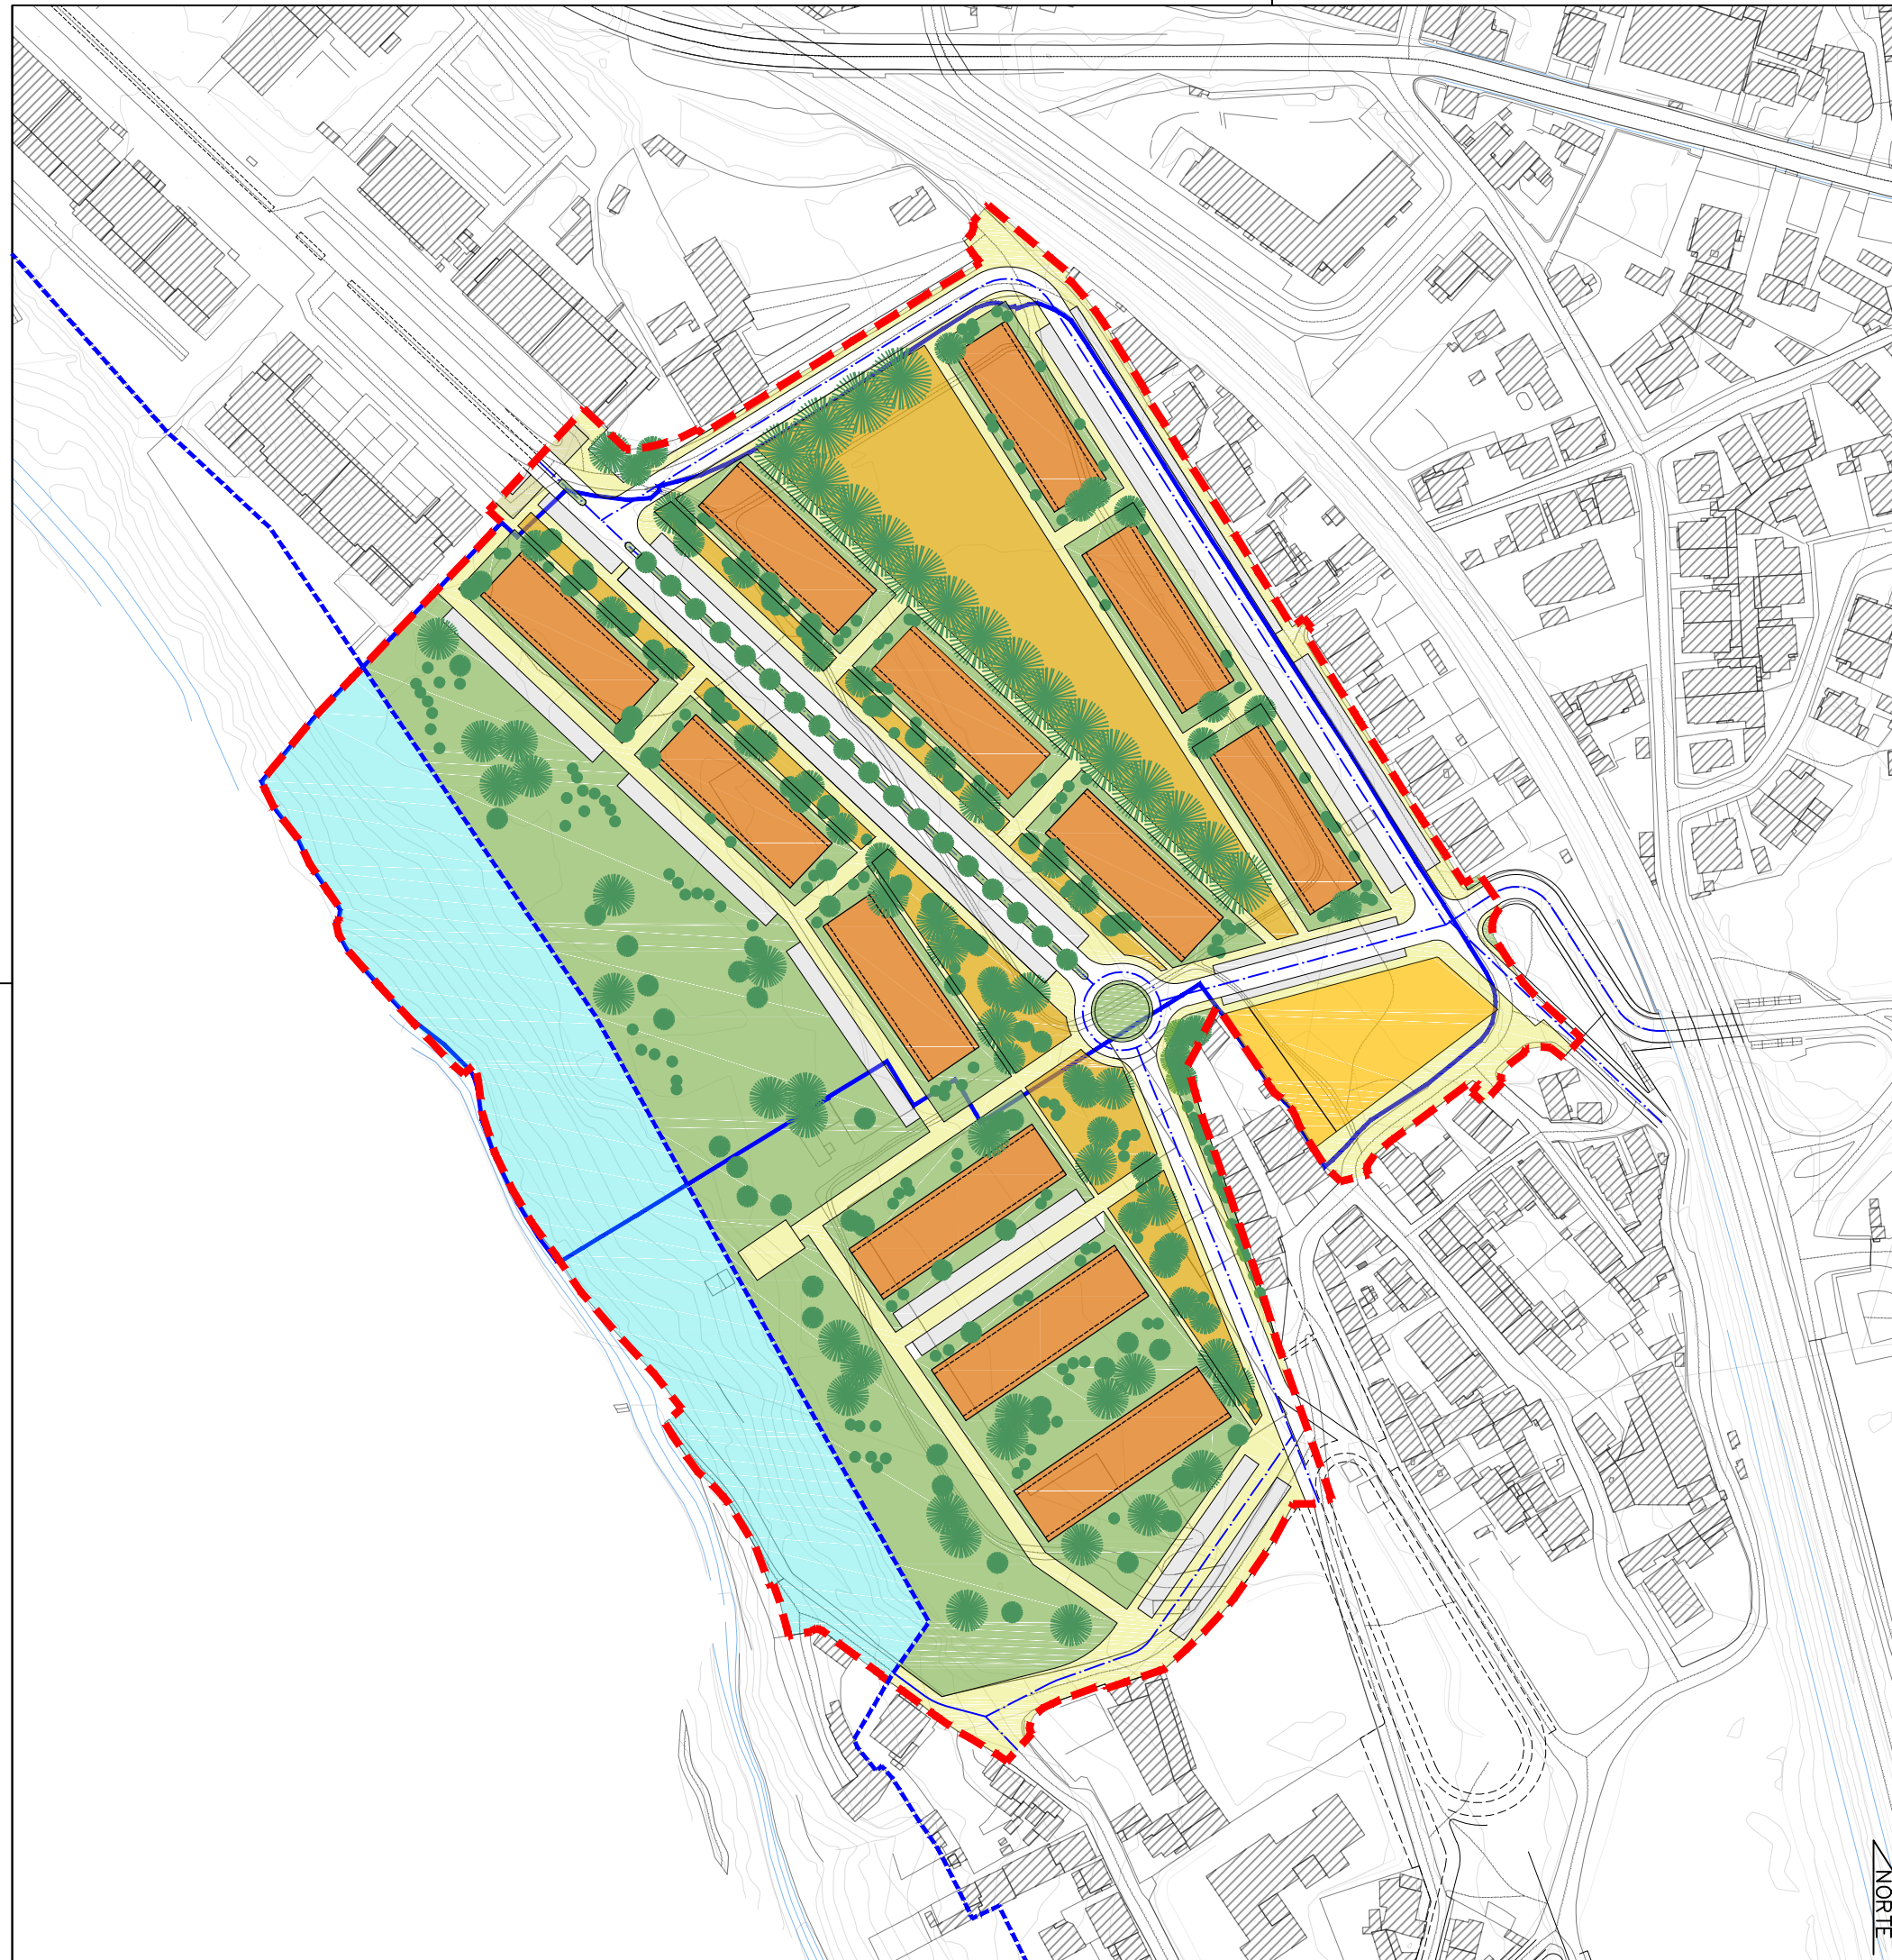

MODELO TERRITORIAL/URBANO DE BASE À ELABORAÇÃO DO PLANO DE PORMENOR

LIMITES

- - - LIMITE DA ÁREA DE INTERVENÇÃO DO PLANO
- - - LIMITE DO SOLO URBANO (PDMV)
- LIMITE DA PARCELA PROPRIEDADE DA VANTAGEM - SOC. DE INV. IMOBIL., SA.

ÁREAS EM SOLO URBANO SUJEITA A REPARCELAMENTO  
ÁREAS A EDIFICAR

- POLÍGONO DE IMPLANTAÇÃO
- DESTINADA A HABITAÇÃO COLETIVA
- DESTINADA A OUTRO USO

ÁREAS NÃO EDIFICADAS

- DESTINADA A CIRCULAÇÃO VIÁRIA (FAIXA DE RODAGEM)
- DESTINADA A ESTACIONAMENTO
- DESTINADA A CIRCULAÇÃO PEDONAL E VIÁRIA CONDICIONADA
- DESTINADA A ÁREAS VERDES DE LAZER E ENQUADRAMENTO
- DESTINADA A ÁREAS VERDES DE LAZER DE BAIXA MANUTENÇÃO

ÁREA A PERMANECER EM SOLO RÚSTICO

- ÁREA DE PROTEÇÃO DAS MARGENS DO RIO SIMÃO

**VANTAGEM - SOCIEDADE DE INVESTIMENTOS IMOBILIÁRIOS, SA.**

PROPOSTA DE CONTRATO PARA PLANEAMENTO E TERMOS DE REFERÊNCIA PARA ELABORAÇÃO DO PLANO DE PORMENOR DO LUGAR DA AZENHA

ANEXO III  
MODELO TERRITORIAL/URBANO DE BASE À ELABORAÇÃO DO PLANO DE PORMENOR

PLANTA  
MAIO 2019

1/2000