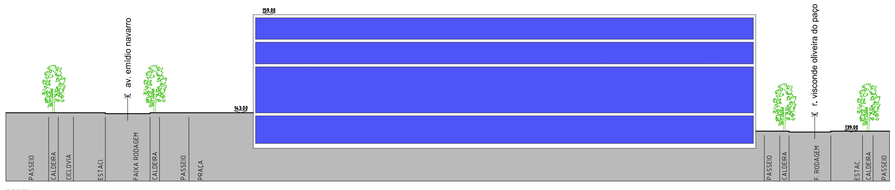

PERFIL A

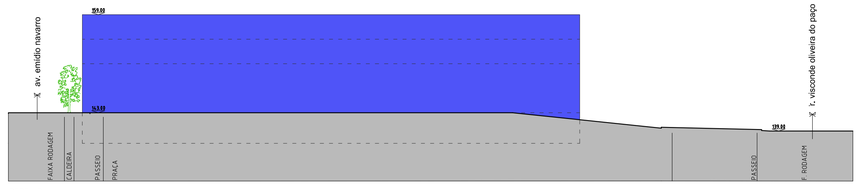

PERFIL B

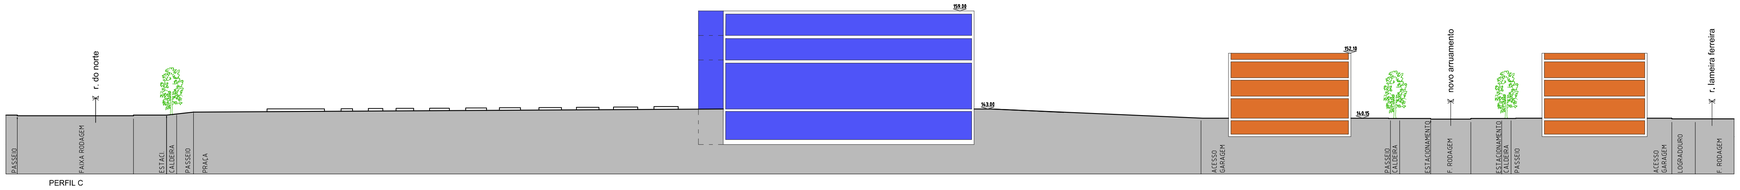

PERFIL C

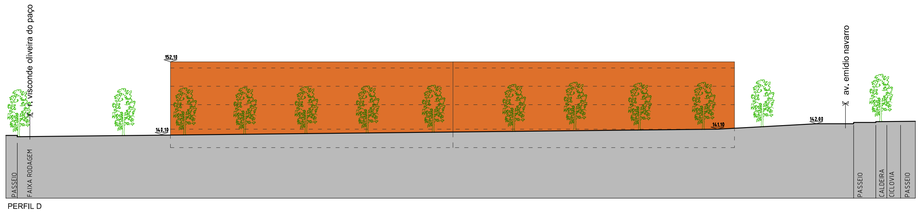

PERFIL D

N

PLANO DE PORMENOR DO CENTRO DIRECIONAL DE VALONGO

PERFIS LONGITUDINAIS

CÂMARA MUNICIPAL DE VALONGO

Gestão Integrada de Projectos e Planeamento, Lda
Estrada Exterior da Circunvalação, 3846-1º,Sala 5
Arcosa- 4435-183 Rio Tinto
Email: gipp@gipp.pt
tel. 229773900 Fax: 229773909

PROPOSTA DE PLANO G 330

Data : MAIO 2019

Escala: 1/500

0 2,5 10 20m

Planta Nº 08

\\SRV2012-DC\GippProjectos\G330\PD04-PROPOSTA\PropPlanoG330_08_PerfisLong-R01.dwg