


PLANTA DE ORDENAMENTO

Qualificação do Solo Solo Rural Espaços Agrícolas Espaços Florestais Espaços Naturais Espaços de Recursos Geológicos Espaços de Equip. e Outras Estruturas Aglomerados Rurais	Solo Urbano Espaços Centrais Espaços Residenciais Espaços Urbanos de Baixa Densidade Espaços de Atividades Económicas Espaços de Usos Especiais Espaços Verdes	Equipamentos e infraestruturas Equipamentos Ação Social Cultura Desporto Educação Proteção Civil Recreio e lazer Saúde Segurança pública e Administração Outros	Infraestruturas Estação de tratamento de águas residuais Estação de tratamento de água Reservatório de água Estação / apodafeiro (CP) Plataforma logística Parque de estacionamento Tratamento e reciclagem de RSU Subestação Elétrica	Sistemas de Estruturação Territorial Estrutura Ecológica Municipal Estrutura Ecológica Municipal Sistema Patrimonial Zona de proteção a área de interesse patrimonial Estruturas construídas de interesse patrimonial Áreas de Salvaguarda e Exploração Área de salvaguarda à exploração de recursos geológicos Área potencial de exploração de recursos geológicos	Sistema de Mobilidade e Transportes Rede Rodoviária Vias arteriais Vias Distribuidoras Principais Vias Distribuidoras Locais Rede Ferroviária Rede ferroviária pesada (existente)
--	---	---	---	---	--

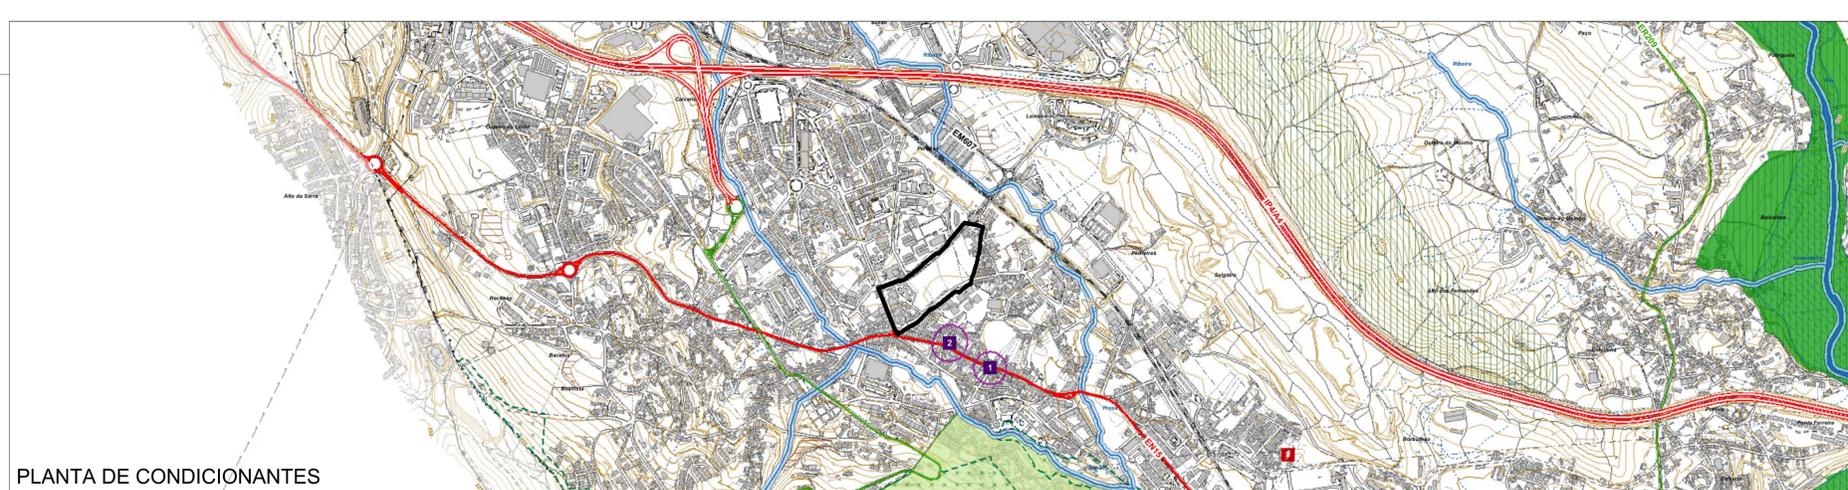

PLANTA DE CONDICIONANTES

Carta Base Limites administrativos --- Limite do concelho CAOP V2014 (Área do plano) - - - Limite de freguesia CAOP V2014 Altimetria --- Curva de nível mestra (25m) --- Curva de nível secundária (5m) --- Rochas, taludes, escarpas Edificações ■ Edifícios □ Outras construções	Recursos Naturais Recursos Hídricos --- Leitões dos cursos de água --- Margens dos cursos de água --- Zona ameaçada pelas cheias Recursos Ecológicos ■ Reserva Ecológica Nacional ■ Reserva Ecológica Nacional (áreas excluídas Cn) ■ Reserva Ecológica Nacional (áreas excluídas En) ■ Rede Natura 2000 (Sítio PTCON0024 Valongo) ■ Paisagem Protegida Local (AM 28-12-2010)	Recursos Agrícolas e Florestais ■ Reserva Agrícola Nacional ■ Espécies florestais protegidas ■ Árvore de Interesse Público (DG244, Serie II, de 19-10-1987) ■ Posto de Vigia (PV 13.02) Recursos Geológicos --- Limite de pedraira	Património Edificado Imóveis Classificados 1 Cruzeiro de Valongo (MN - Decreto 16-06-1910, DG 136) 2 Casa do Anjo S. Miguel (IIP - Decreto 29/84, DR 145) 3 Ponte S. Lázaro Pina (IM - Decreto 129/77, DR 226) ■ Zona de Protecção MN - Monumento Nacional IIP - Imóvel de Interesse Público IM - Imóvel de Interesse Municipal
--	--	--	---

Infraestruturas Rede rodoviária nacional e regional --- Itinerário Principal (rede nacional fundamental) --- Itinerário Complementar (rede nacional complementar) --- Estrada Nacional (rede nacional complementar) --- Estrada Regional Estradas Nacionais Desclassificadas --- Estrada Nacional desclassificada sob jurisdição da EP, SA Estradas e Caminhos Municipais --- Estrada Municipal Rede Ferroviária --- Via Férrea	Rede Eléctrica ■ Subestação eléctrica --- Infraestrutura Transporte Energia (REN-RNT dupla) --- Infraestrutura Transporte Energia (REN-RNT simples) Gasodutos e Oleodutos --- Gasoduto de alta pressão Aeroportos e Aeródromos --- Limite de Serviço Aeronáutica	Rede Geodésica Nacional △ Marcos geodésicos de 2ª e 3ª ordem
---	--	--

PLANO DE PORMENOR DO CENTRO DIRECIONAL DE VALONGO
EXTRATOS DO PLANO DIRETOR MUNICIPAL

CÂMARA MUNICIPAL DE VALONGO
Gestão Integrada de Projectos e Planeamento, Lda
Avenida - 4435-183 Rio Tinto
Email: gip@cmv.pt
Tel: 229773900
Fax: 229773909