


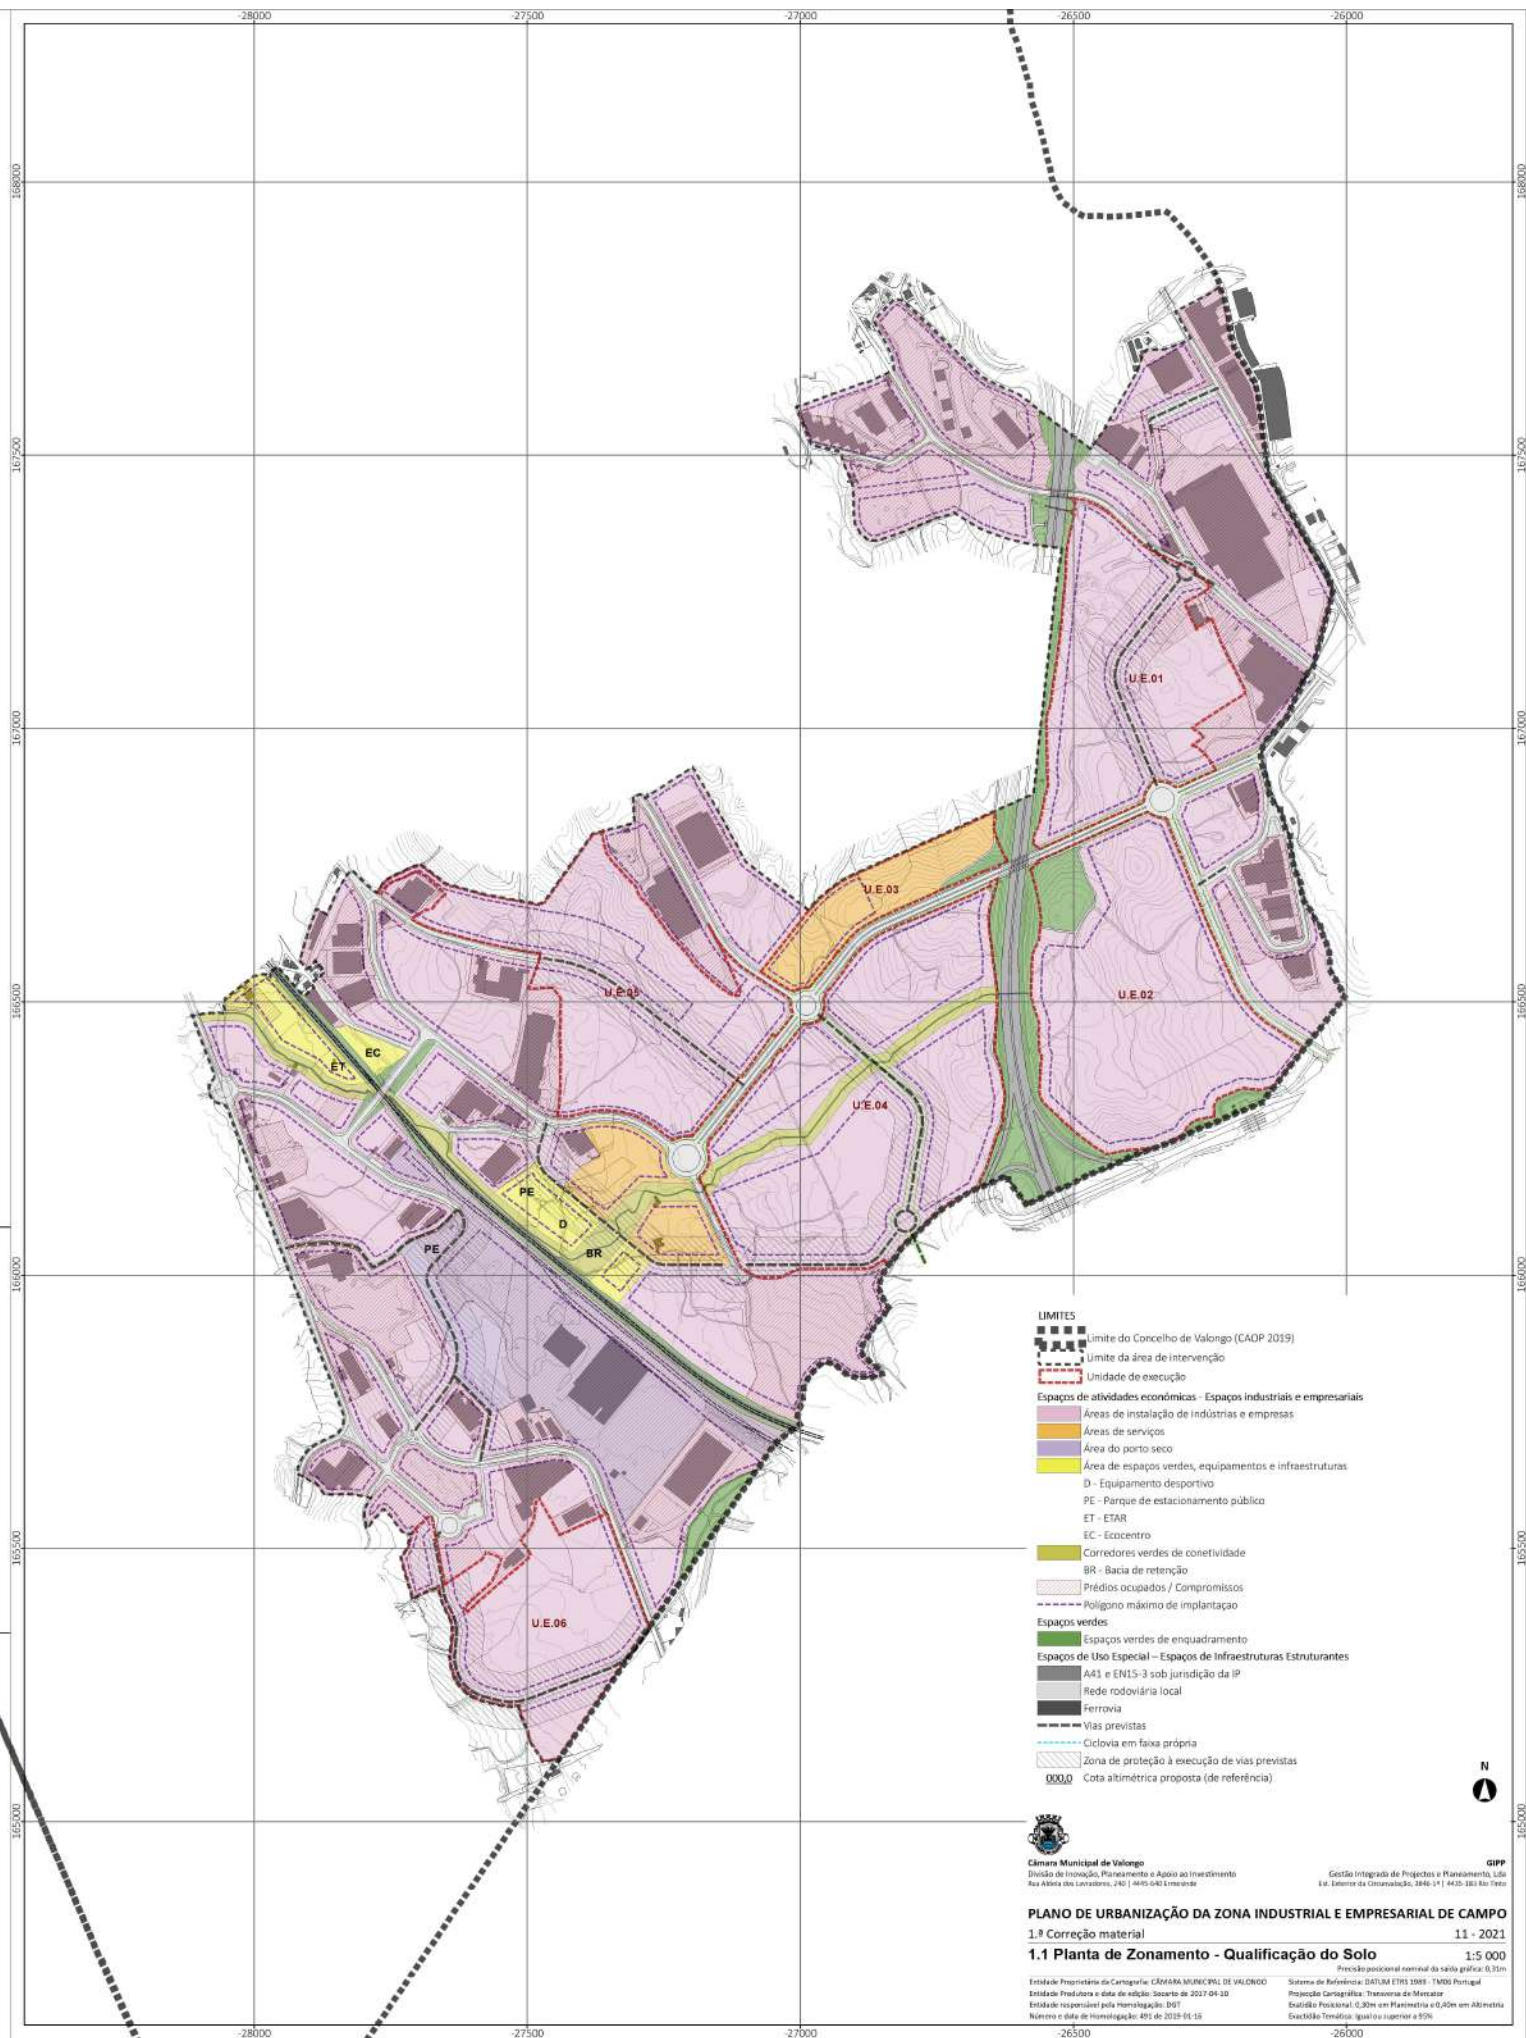

- LIMITES**
- Limite do Concelho de Valongo (CAOP 2019)
 - Limite da área de intervenção
 - Unidade de execução
- Espaços de atividades económicas - Espaços industriais e empresariais**
- Áreas de instalação de indústrias e empresas
 - Áreas de serviços
 - Área do porto seco
 - Área de espaços verdes, equipamentos e infraestruturas
- E**
- D - Equipamento desportivo
 - PE - Parque de estacionamento público
 - ET - ETAR
 - EC - Ecocentro
- Corredores verdes de conectividade**
- BR - Bacia de retenção
- Prédios ocupados / Compromissos**
- Polígono máximo de implantação
- Espaços verdes**
- Espaços verdes de enquadramento
- Espaços de Uso Especial - Espaços de Infraestruturas Estruturantes**
- A41 e EN15-3 sob jurisdição da IP
 - Rede rodoviária local
 - Ferrovia
 - Vias previstas
 - Ciclovia em faixa própria
 - Zona de proteção à execução de vias previstas
 - Cota altimétrica proposta (de referência)

Câmara Municipal de Valongo
Divisão de Inovação, Planeamento e Apoio ao Investimento
Rua Adolfo dos Santos, 240 | 4445-043 Lousada

GPP
Gestão Integrada de Projetos e Planeamento, Lda
Ed. Exterior de Circunvalação, 8846-111 4420-181 Rio Tinto

PLANO DE URBANIZAÇÃO DA ZONA INDUSTRIAL E EMPRESARIAL DE CAMPO
1.ª Correção material 11 - 2021
1.1 Planta de Zonamento - Qualificação do Solo 1:5 000

Previsão posicional nominal da saída gráfica: 0,30m

Entidade Proprietária da Cartografia: CÂMARA MUNICIPAL DE VALONGO
Entidade Proletora e data de edição: Socarto de 2021 04 10
Entidade responsável pela representação: GPT
Número e data de homologação: 491 de 2019 01 16

Sistema de Referência: DATUM ETRS 1989 - TM06 Portugal
Projeção Cartográfica: Transverso de Mercator
Escala Posicional: 0,30m em Planimetria e 0,40m em Altimetria
Quilómetros: Igual ou superior a 10%