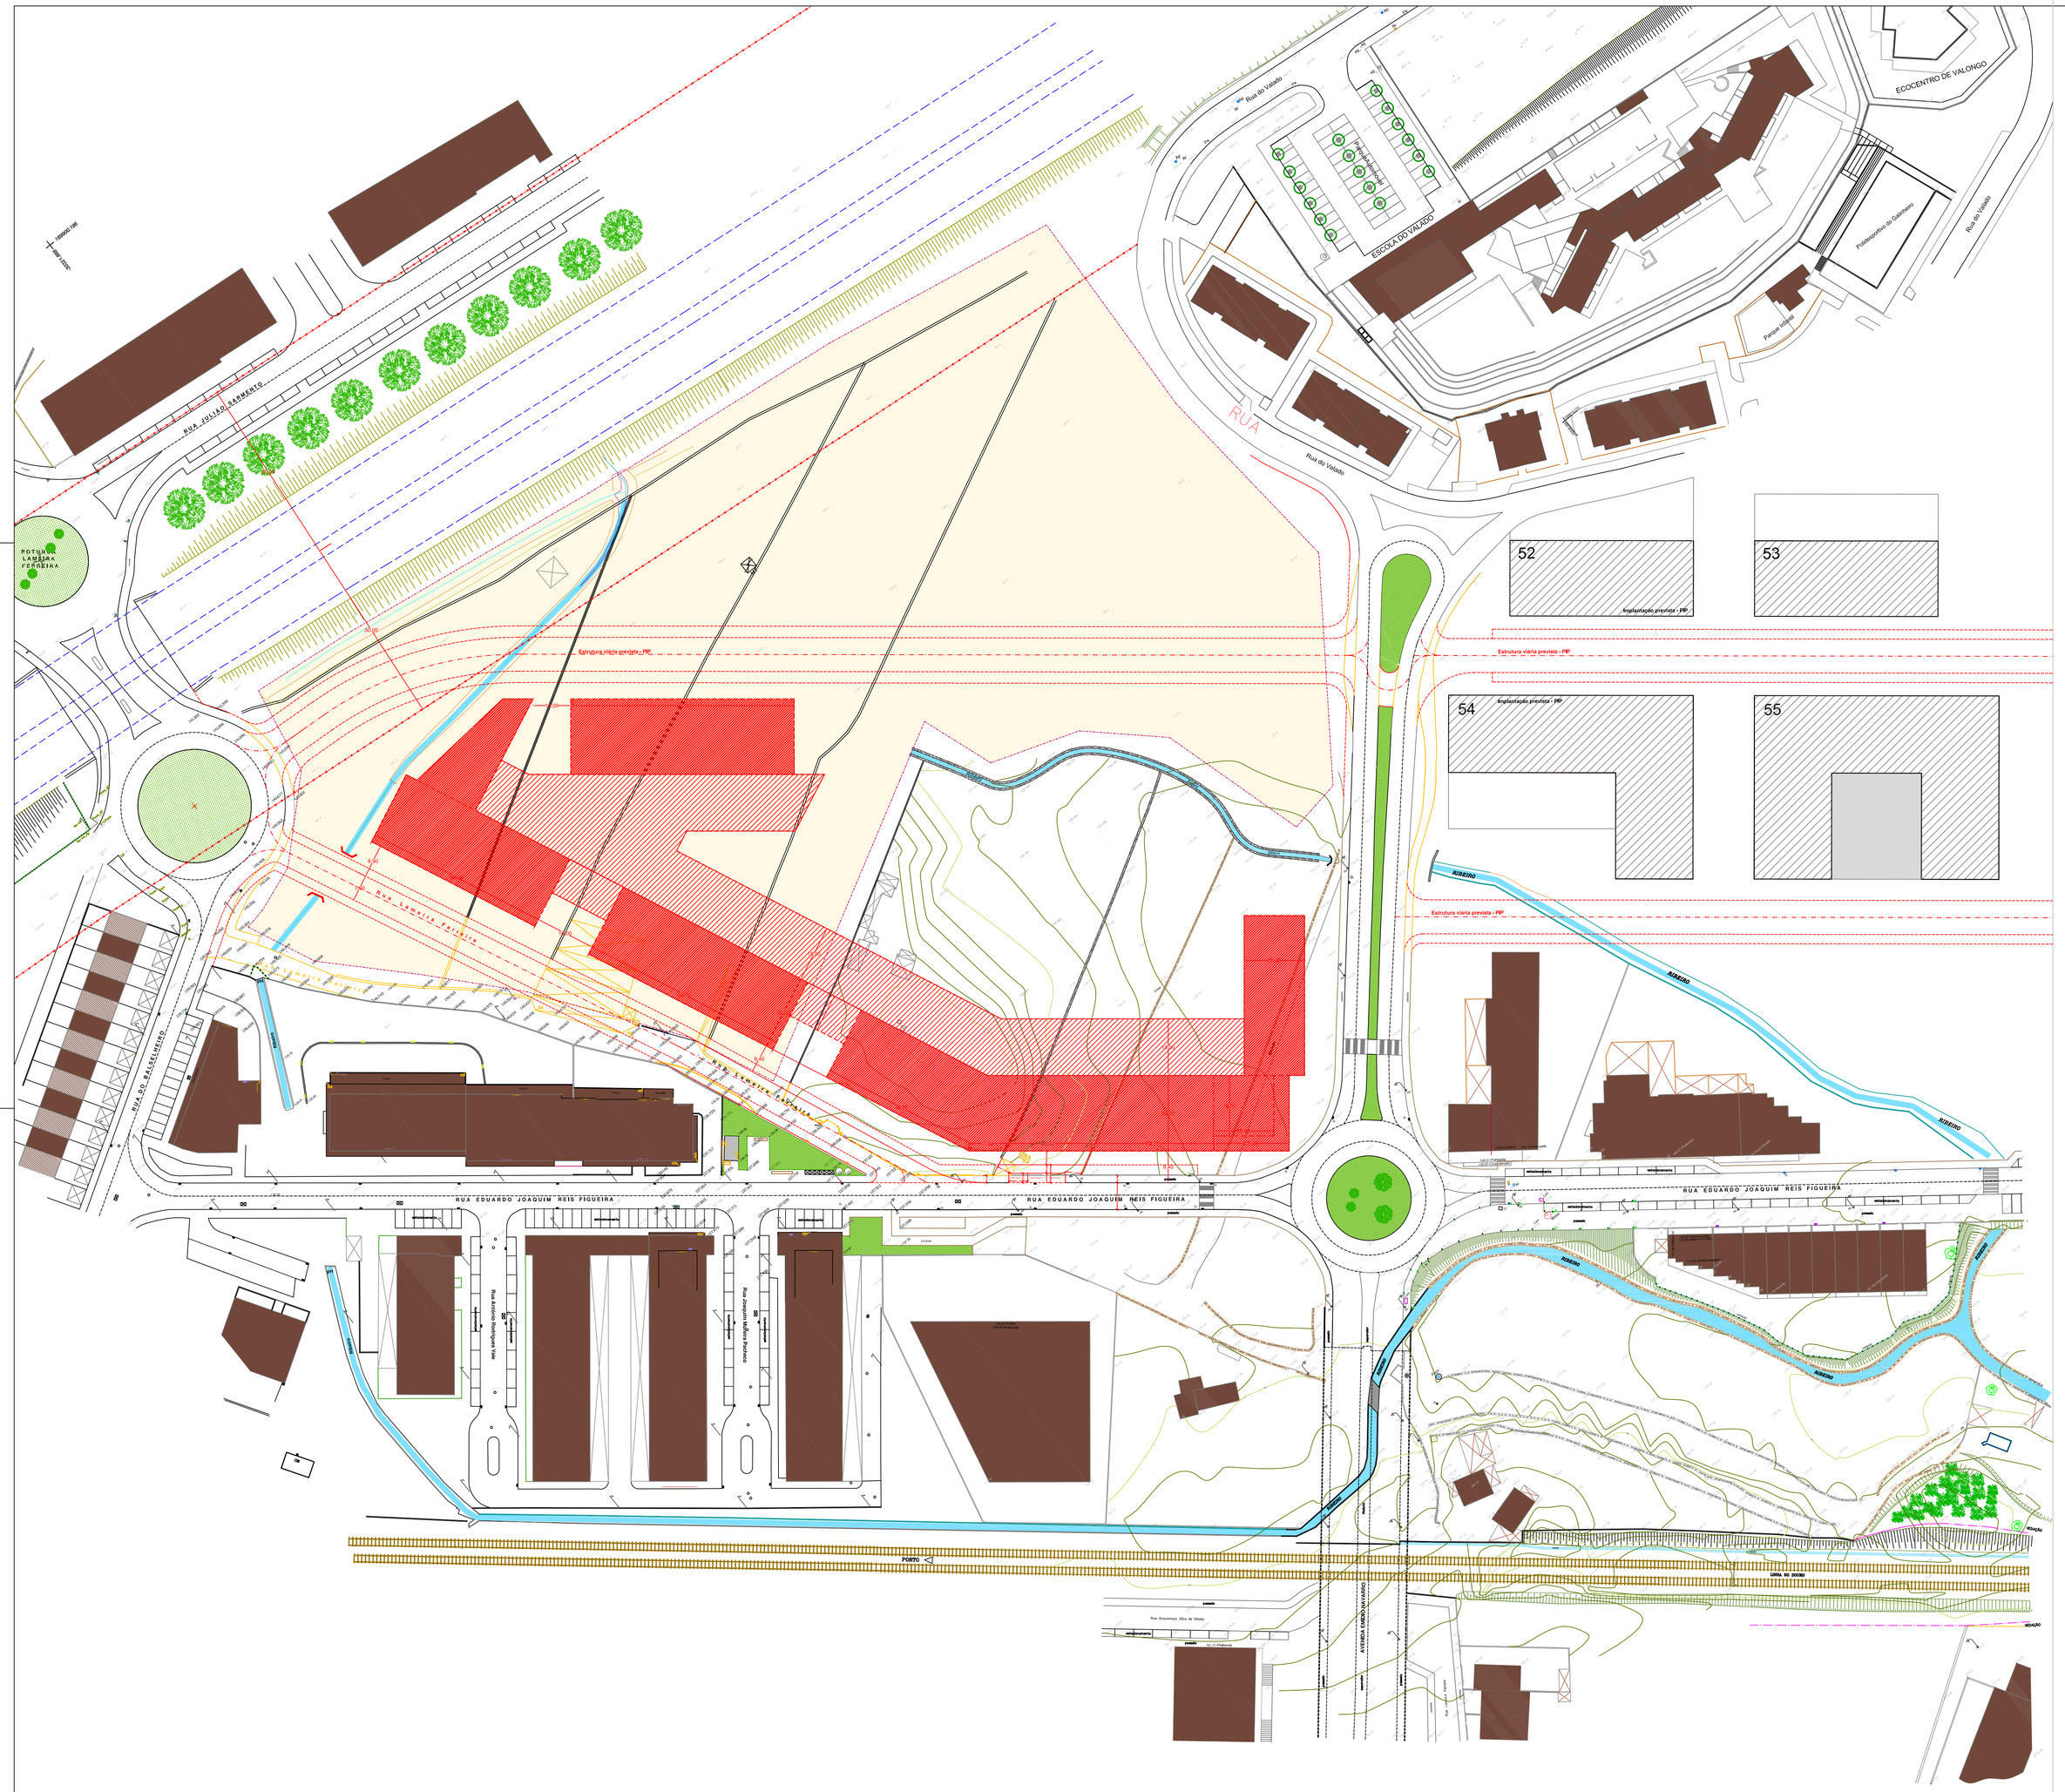

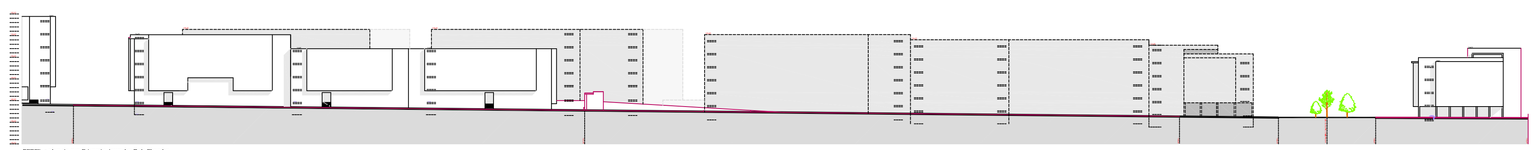

PERFIL - eixo da rua Eduardo Joaquim Reis Figueira

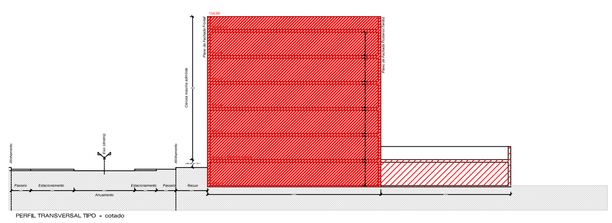

PERFIL TRANSVERSAL TIPO - corte

Zona por Aferir e Atualizar devido a densa vegetação e mato
(Informação fornecida pelos serviços de topografia da CMV)

LEGENDA

6 PISOS - 1 abaixo e 5 acima da cota de soleira

1 PISO - 1 abaixo da cota de soleira

Arruamentos previstos

CÂMARA MUNICIPAL DE VALONGO

DEPARTAMENTO DE PLANEAMENTO, GESTÃO URBANISTICA E AMBIENTE
DPGUA

DIVISÃO DE PLANEAMENTO
DP

PLANO DE ALINHAMENTOS E CÉRCEAS

Ruas Eduardo Joaquim Reis Figueira
e Lameira Ferreira - Valongo

PLANTA E PERFIS - PROPOSTA

Arq.º: Vicente Almeida

Data : Jan. 2024

Escala 1:1000