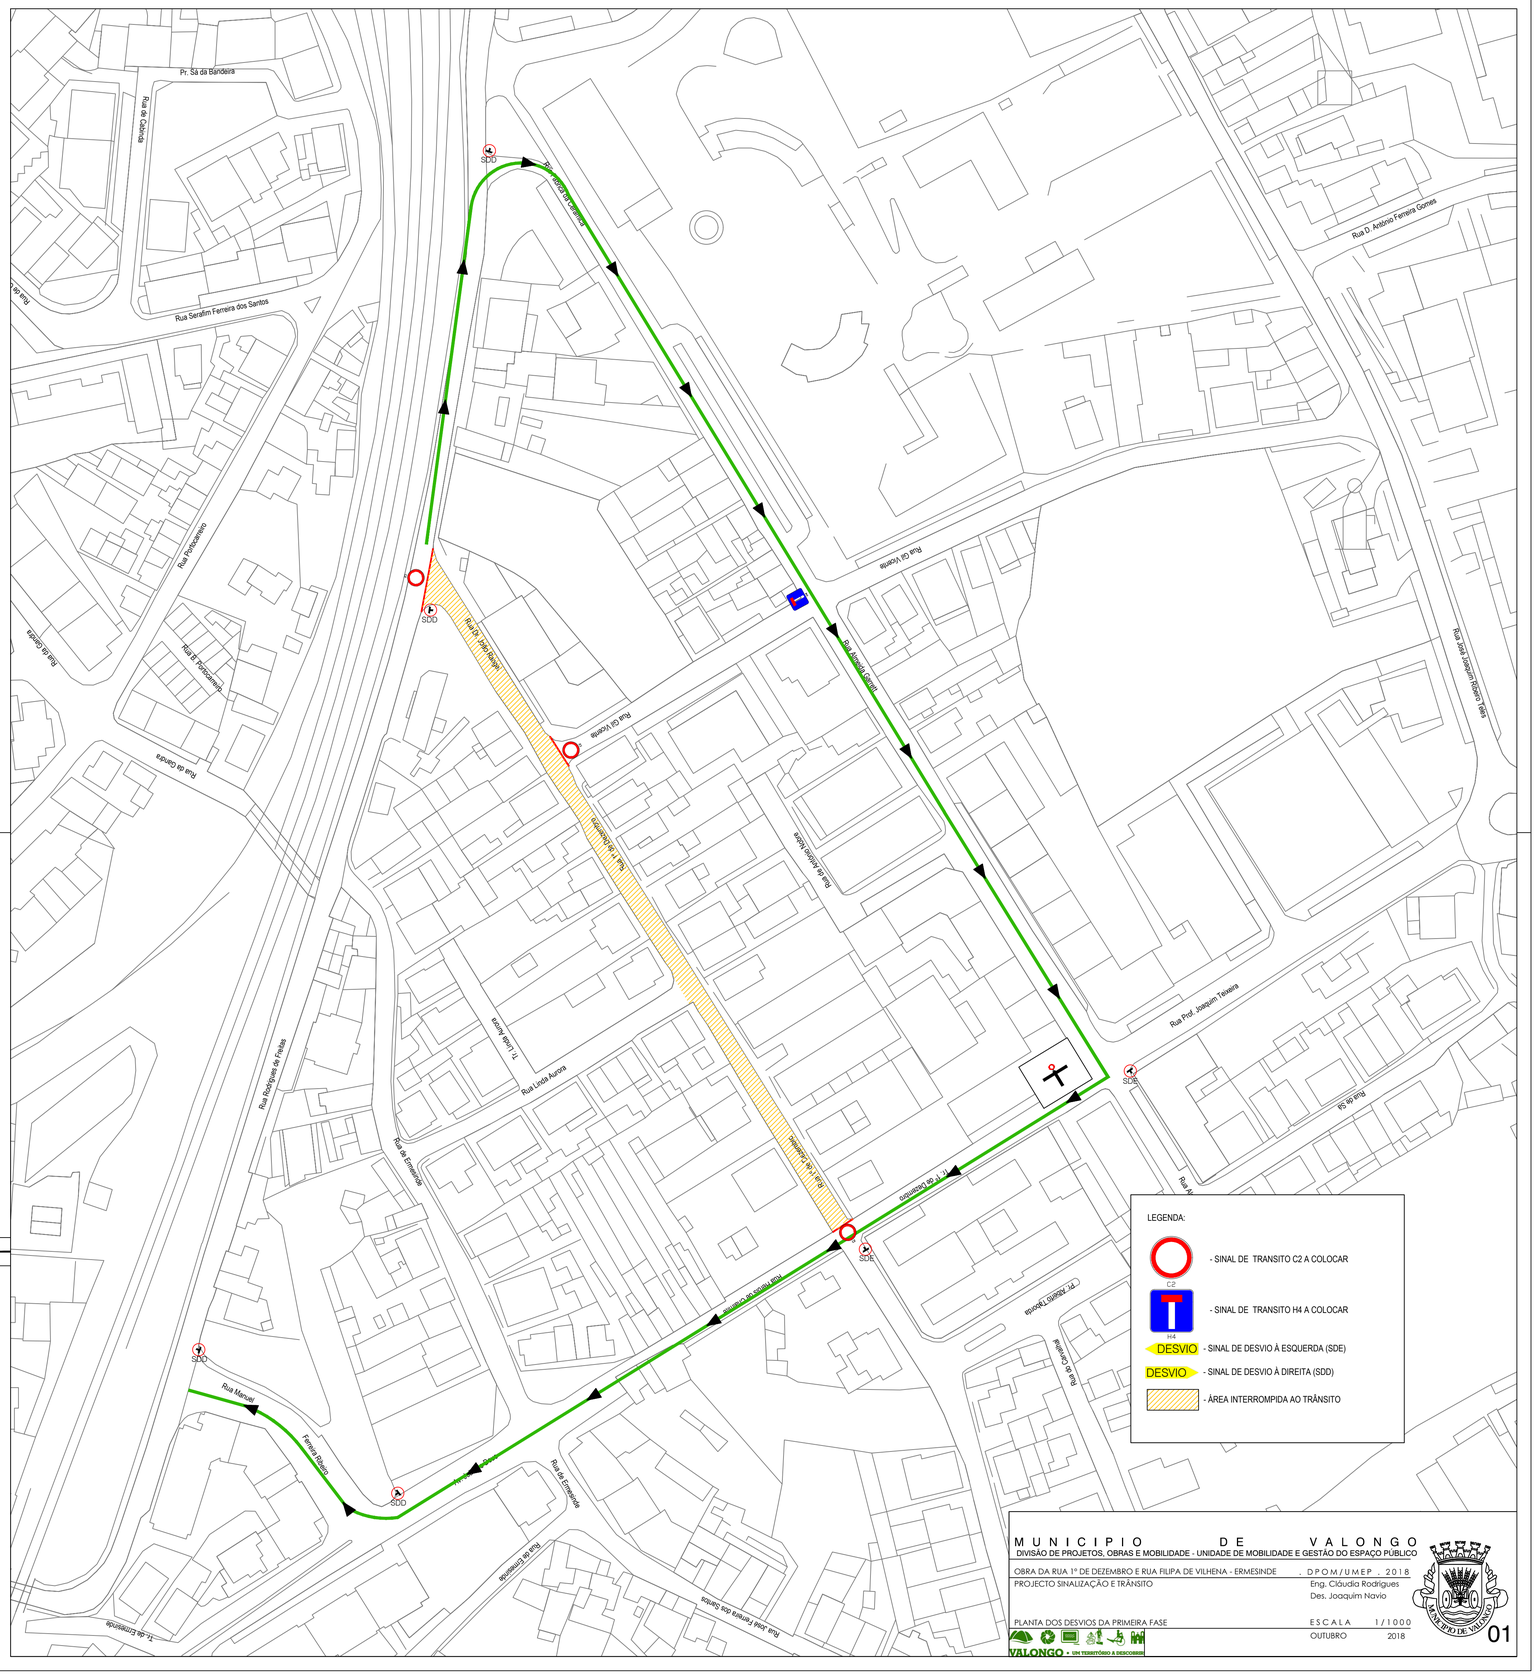

M U N I C I P I O D E V A L O N G O

DIVISÃO DE PROJETOS, OBRAS E MOBILIDADE - UNIDADE DE MOBILIDADE E GESTÃO DO ESPAÇO PÚBLICO

OBRA DA RUA 1º DE DEZEMBRO E RUA FILIPA DE VILHENA - ERMESINDE . D P O M / U M E P . 2018

PROJECTO SINALIZAÇÃO E TRÂNSITO

Eng. Cláudia Rodrigues
Des. Joaquim Navio

PLANTA DOS DESVIOS DA PRIMEIRA FASE

E S C A L A 1/1000

OUTUBRO 2018

VALONGO • UM TERRITÓRIO A DESCOBRIR

01