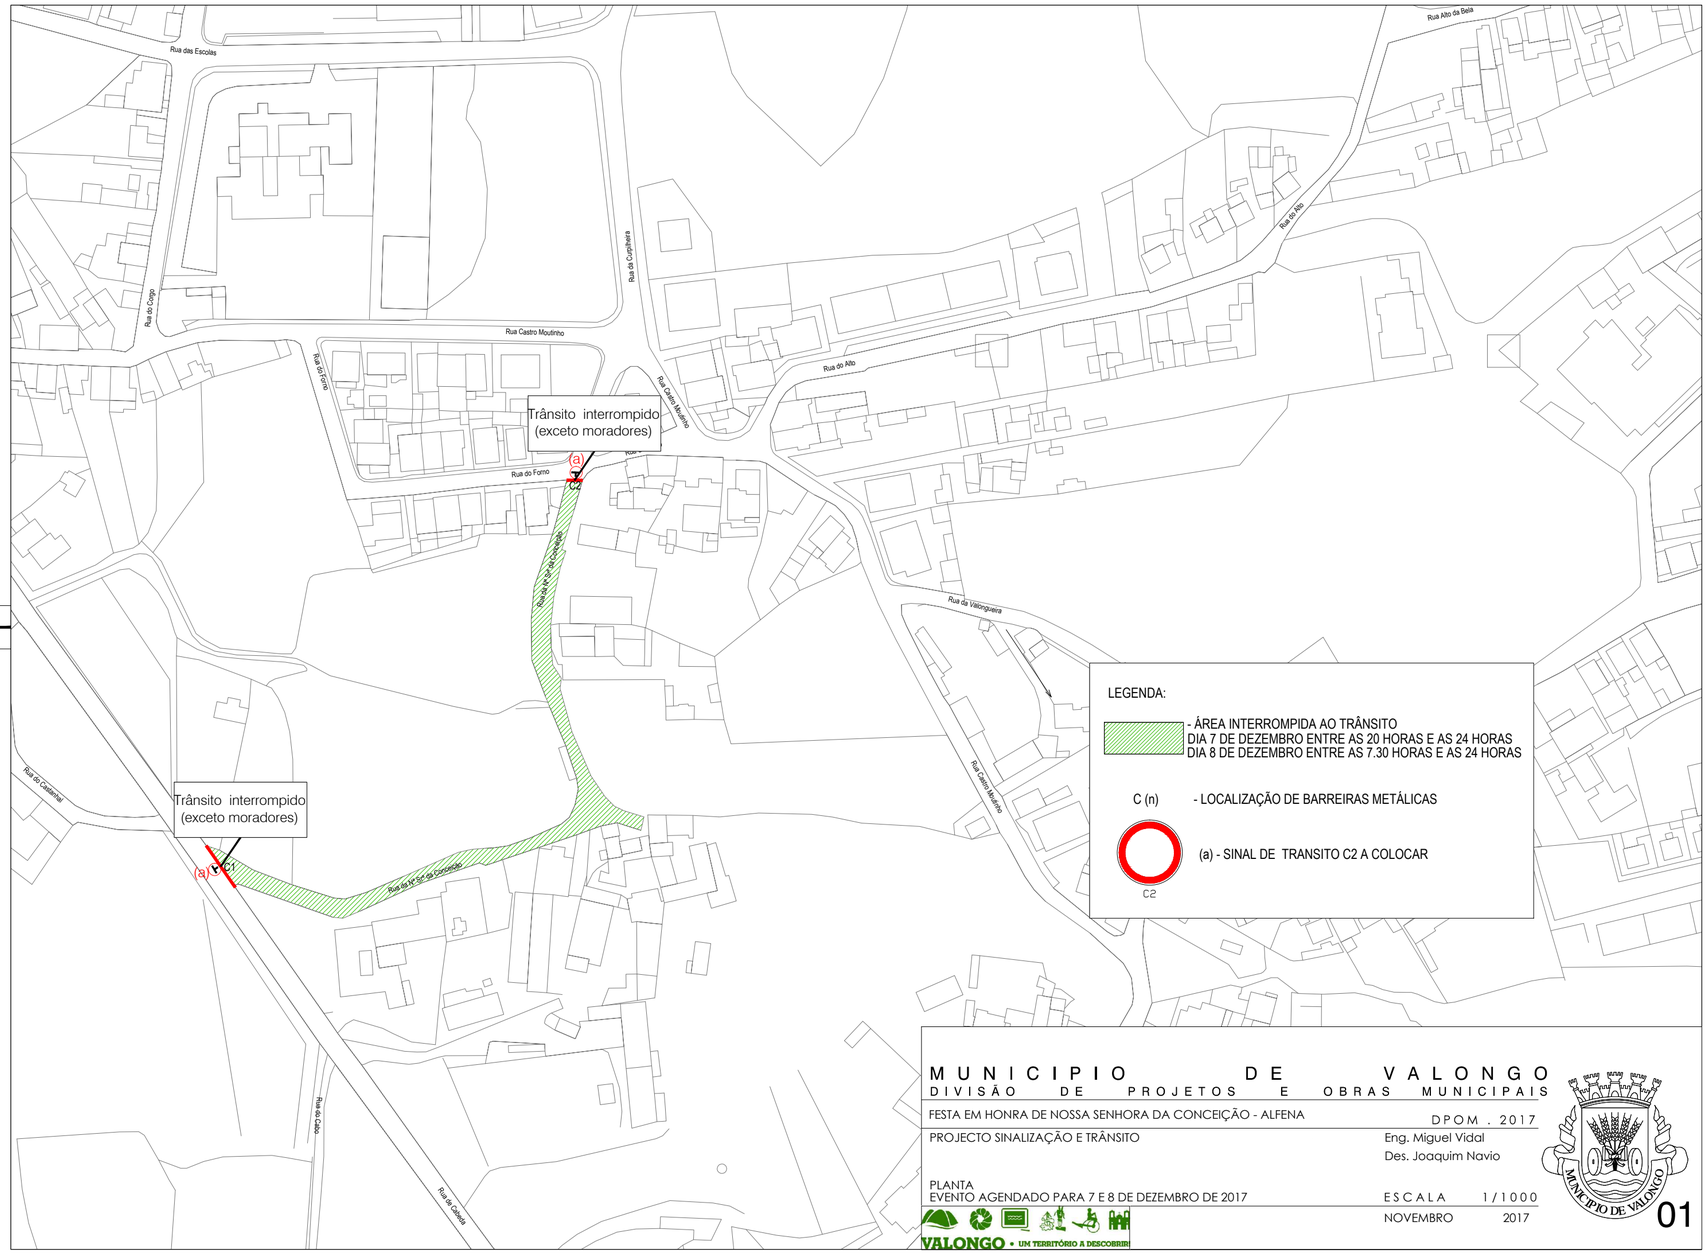

M U N I C I P I O D E V A L O N G O

D I V I S Ã O D E P R O J E T O S E O B R A S M U N I C I P A I S

FESTA EM HONRA DE NOSSA SENHORA DA CONCEIÇÃO - ALFENA — D P O M . 2017

PROJECTO SINALIZAÇÃO E TRÂNSITO

Eng. Miguel Vidal

Des. Joaquim Navio

PLANTA

EVENTO AGENDADO PARA 7 E 8 DE DEZEMBRO DE 2017

E S C A L A 1/1000

NOVEMBRO 2017

VALONGO • UM TERRITÓRIO A DESCOBRIR

MUNICIPIO DE VALONGO

01