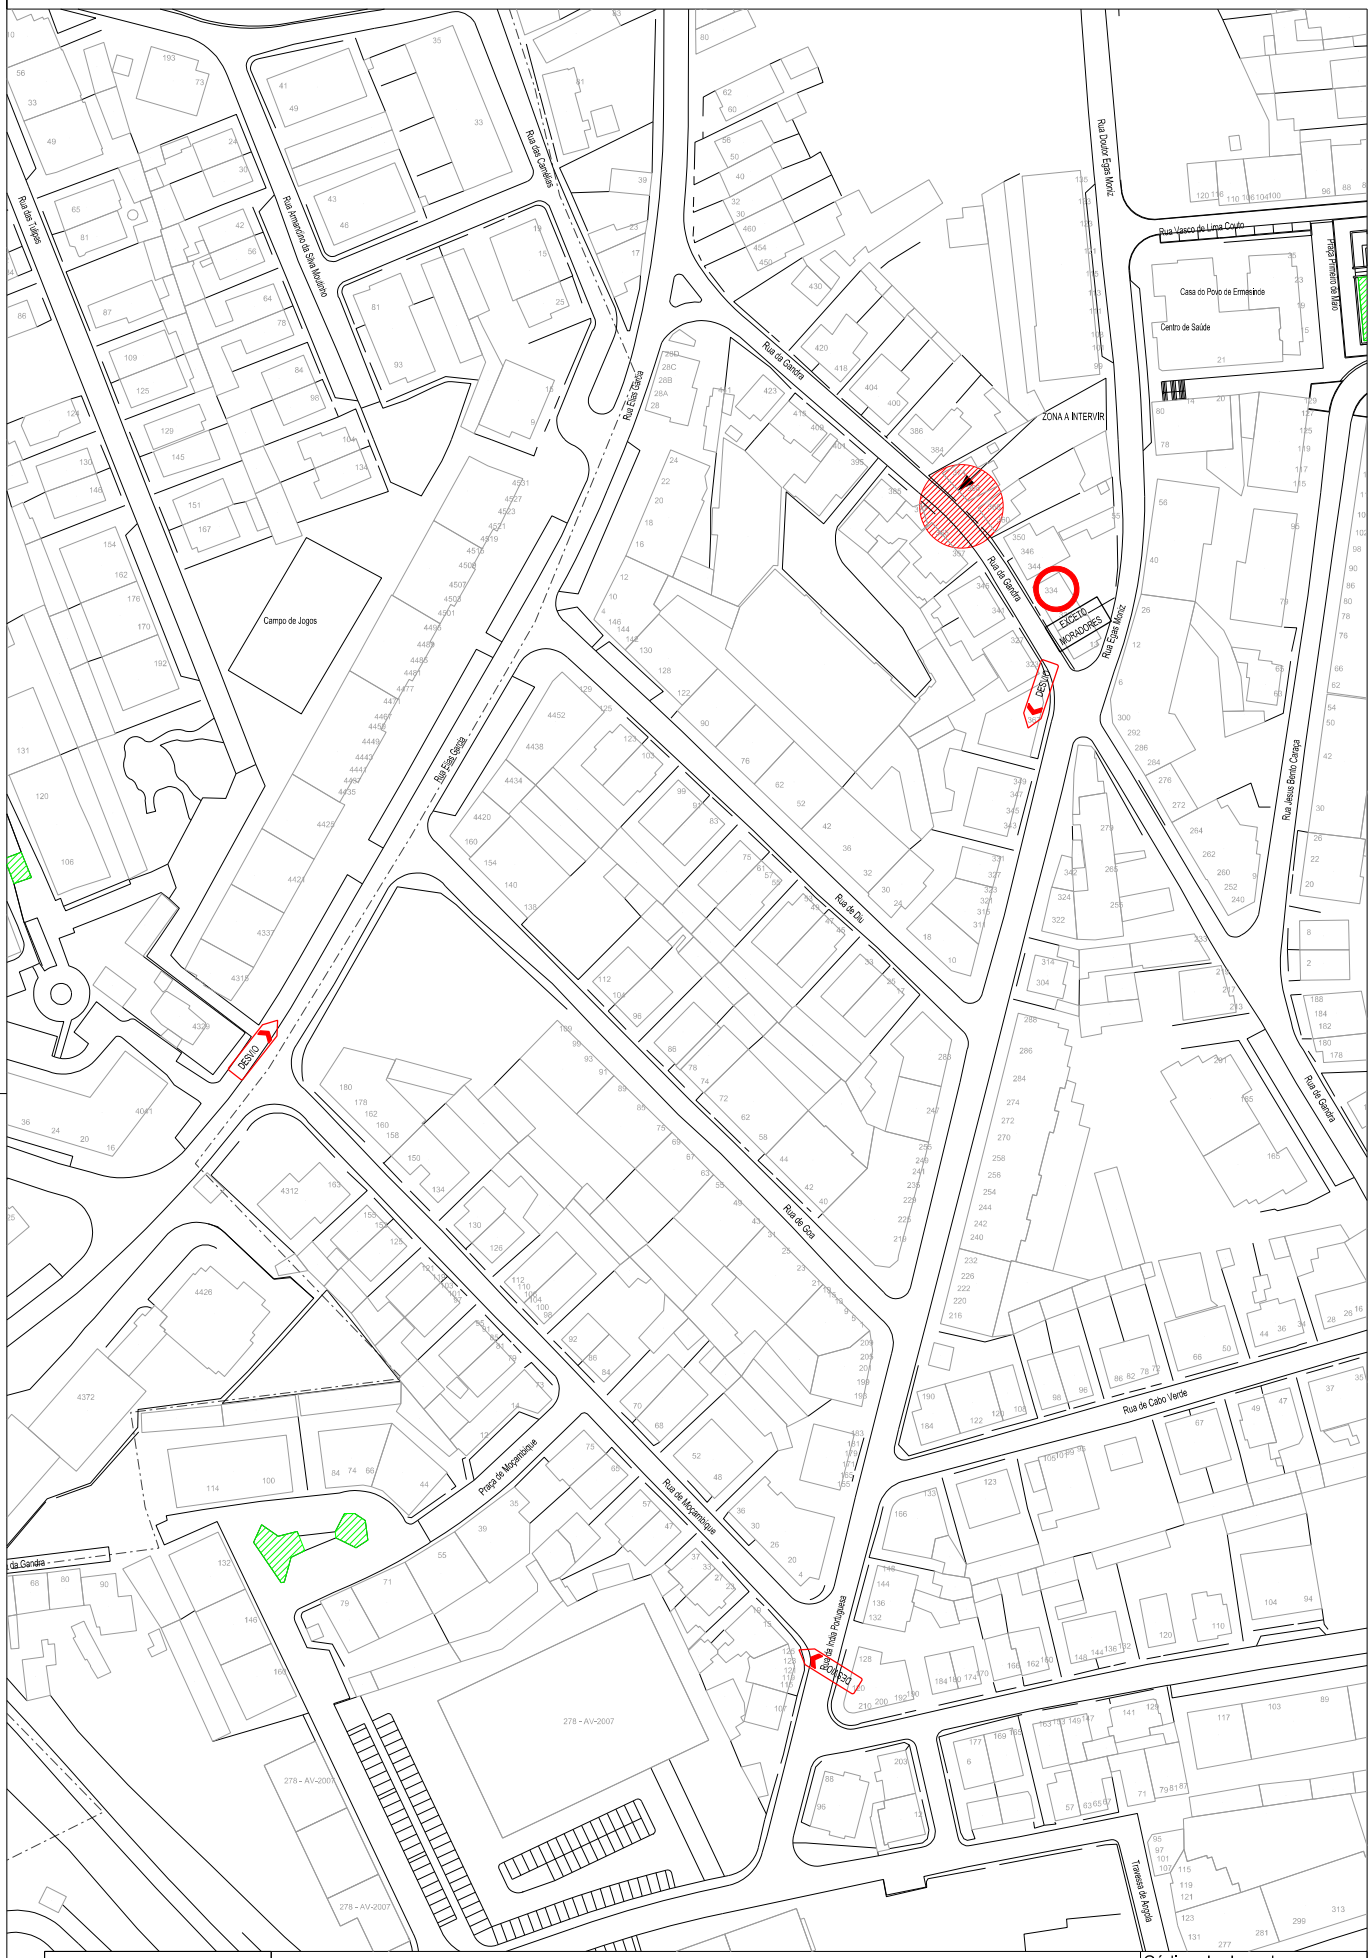

be water Águas de Valongo uma empresa do grupo BEWG	REDE DE SANEAMENTO BÁSICO - FREGUESIA DE ERMESINDE		Código do desenho :
	Rua da Gandra		Aprovou : Alexandra Cunha, engª
	Inspeção video		Desenho n º : 1
	PLANTA DE SINALIZAÇÃO	Escala : 1 / 2000	Edição : 01
	Verificou : Pedro Huberto, Engº	Desenhou : AB	Data : Março 2019