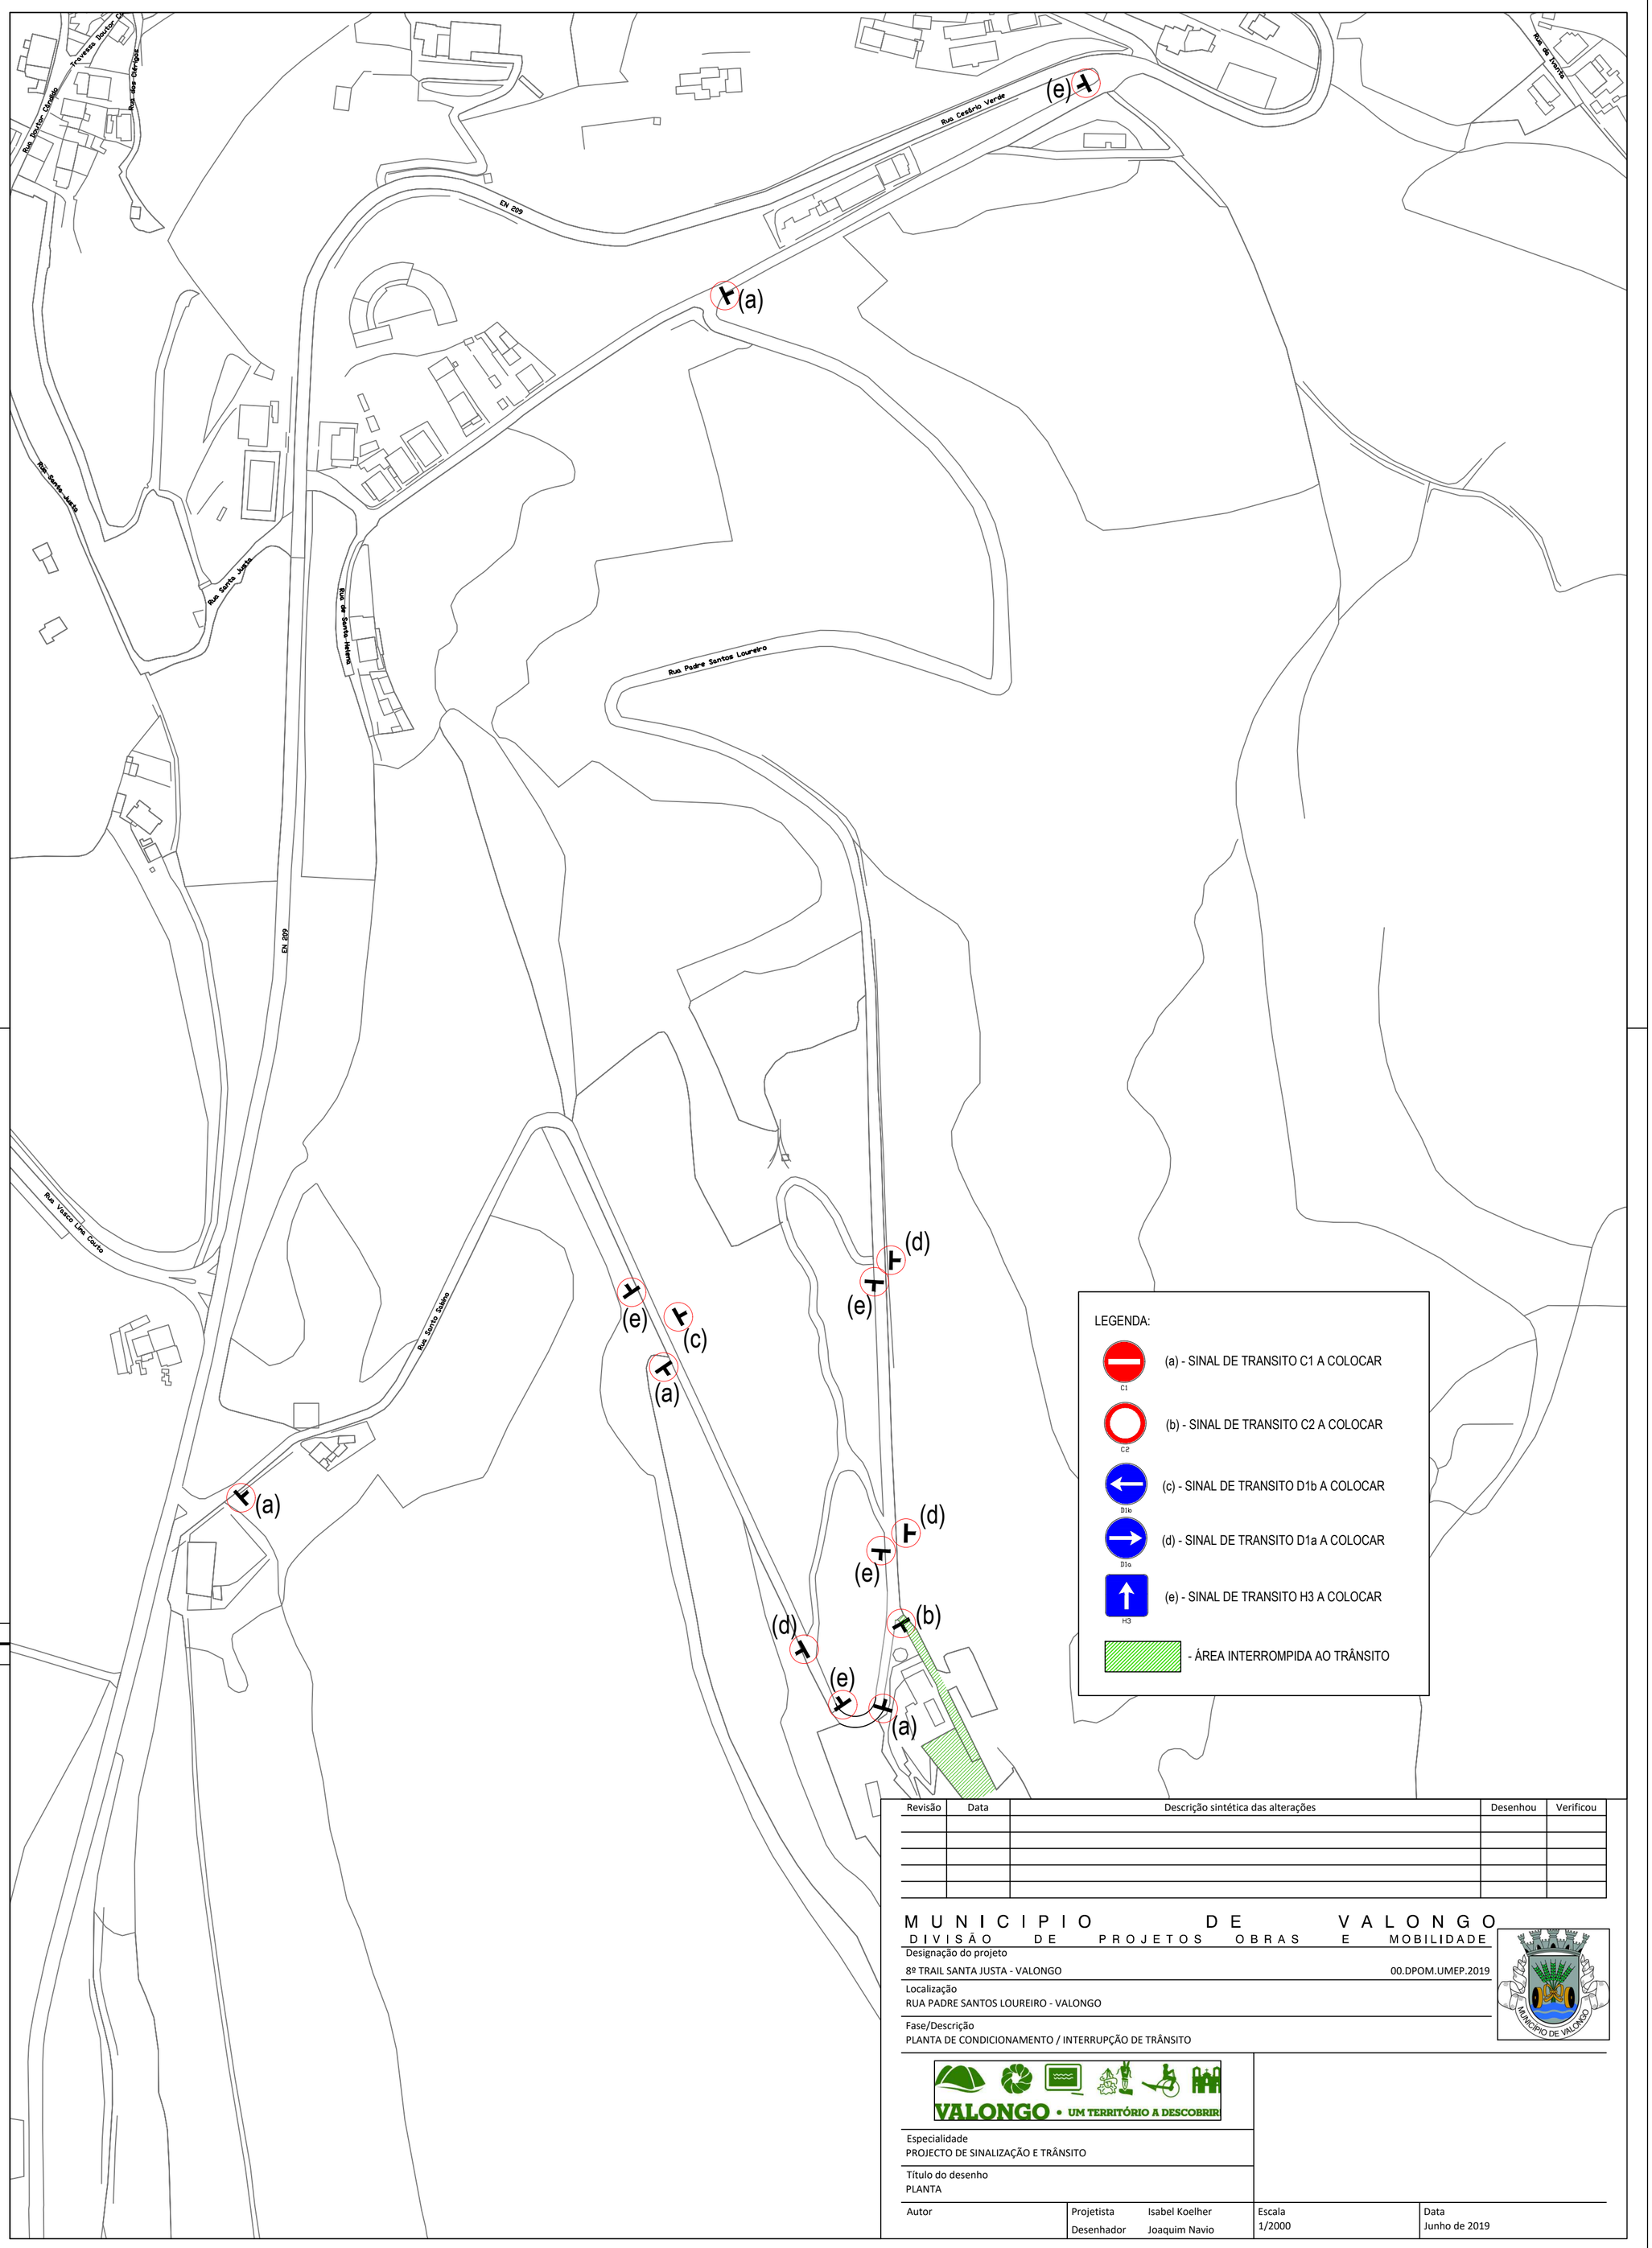

Revisão	Data	Descrição sintética das alterações	Desenhou	Verificou

M U N I C I P I O D E V A L O N G O

D I V I S Ã O D E P R O J E T O S O B R A S E M O B I L I D A D E

Designação do projeto

8º TRAIL SANTA JUSTA - VALONGO 00.DPOM.UMEP.2019

Localização

RUA PADRE SANTOS LOUREIRO - VALONGO

Fase/Descrição

PLANTA DE CONDICIONAMENTO / INTERRUPÇÃO DE TRÂNSITO

VALONGO • UM TERRITÓRIO A DESCOBRIR

Especialidade

PROJECTO DE SINALIZAÇÃO E TRÂNSITO

Título do desenho

PLANTA

Autor	Projetista	Isabel Koelher	Escala	Data
	Desenhador	Joaquim Navio	1/2000	Junho de 2019