


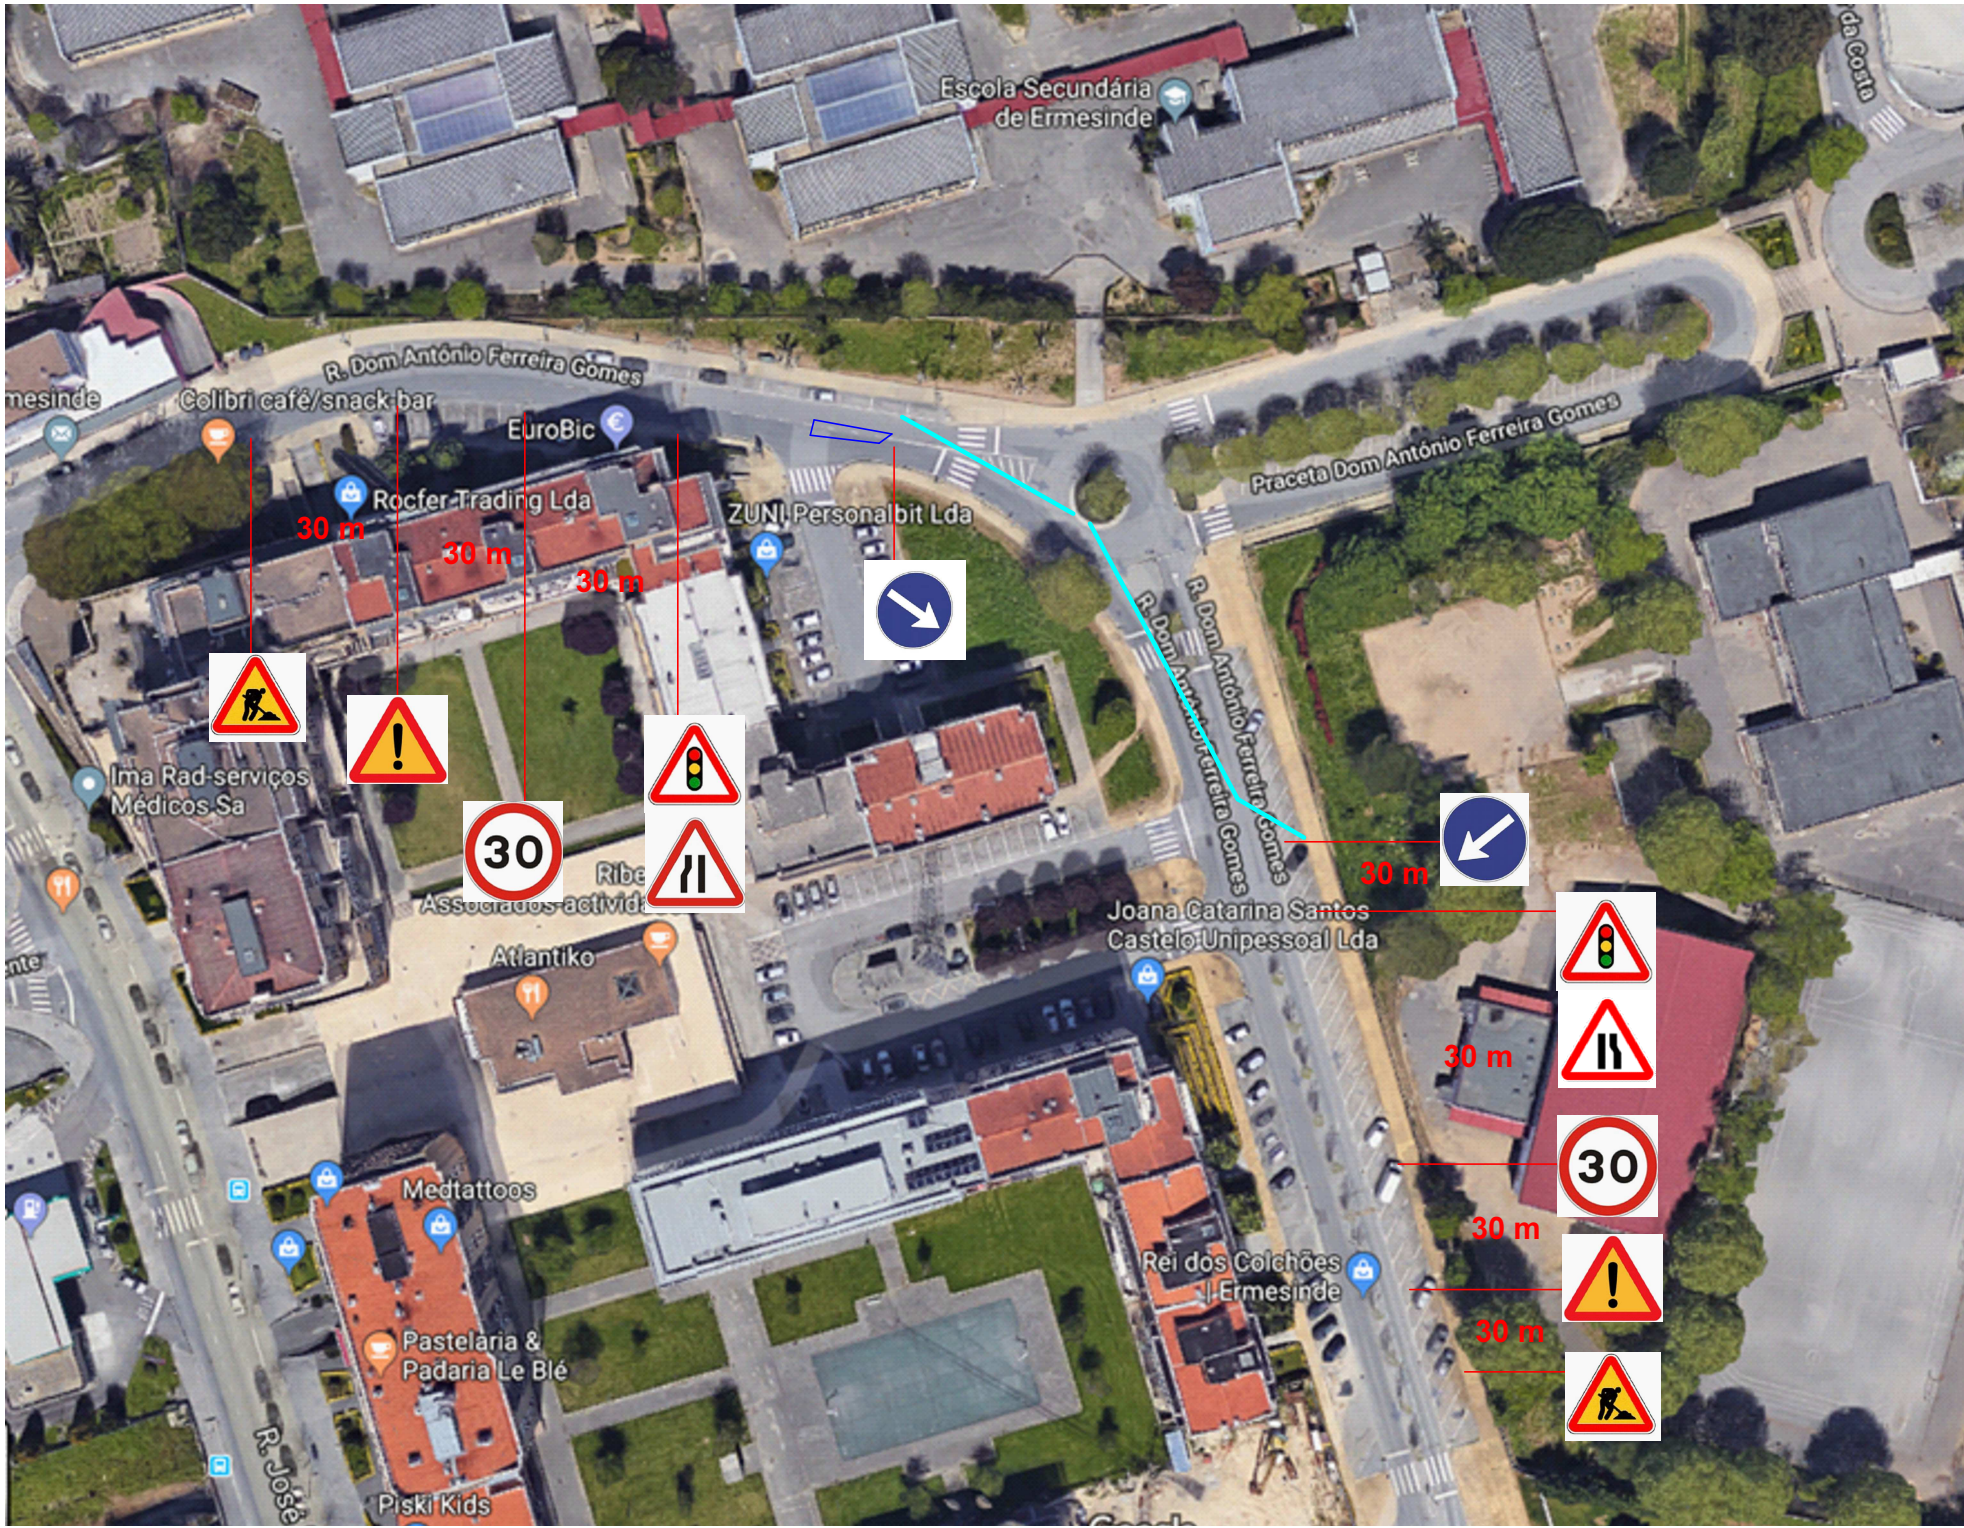

Planta de Sinalização

Temporária

ZONA DE INTERVENÇÃO COM DELIMITAÇÃO EM CONES

EDILages S.A.		Município de Valongo	
Verif.		"Requalificação da Rua da Costa - Ermesinde"	Processo No.
Aprov.			Resolução No.
Julho 2019	Escala	Planta de Sinalização	
	Substituído por		