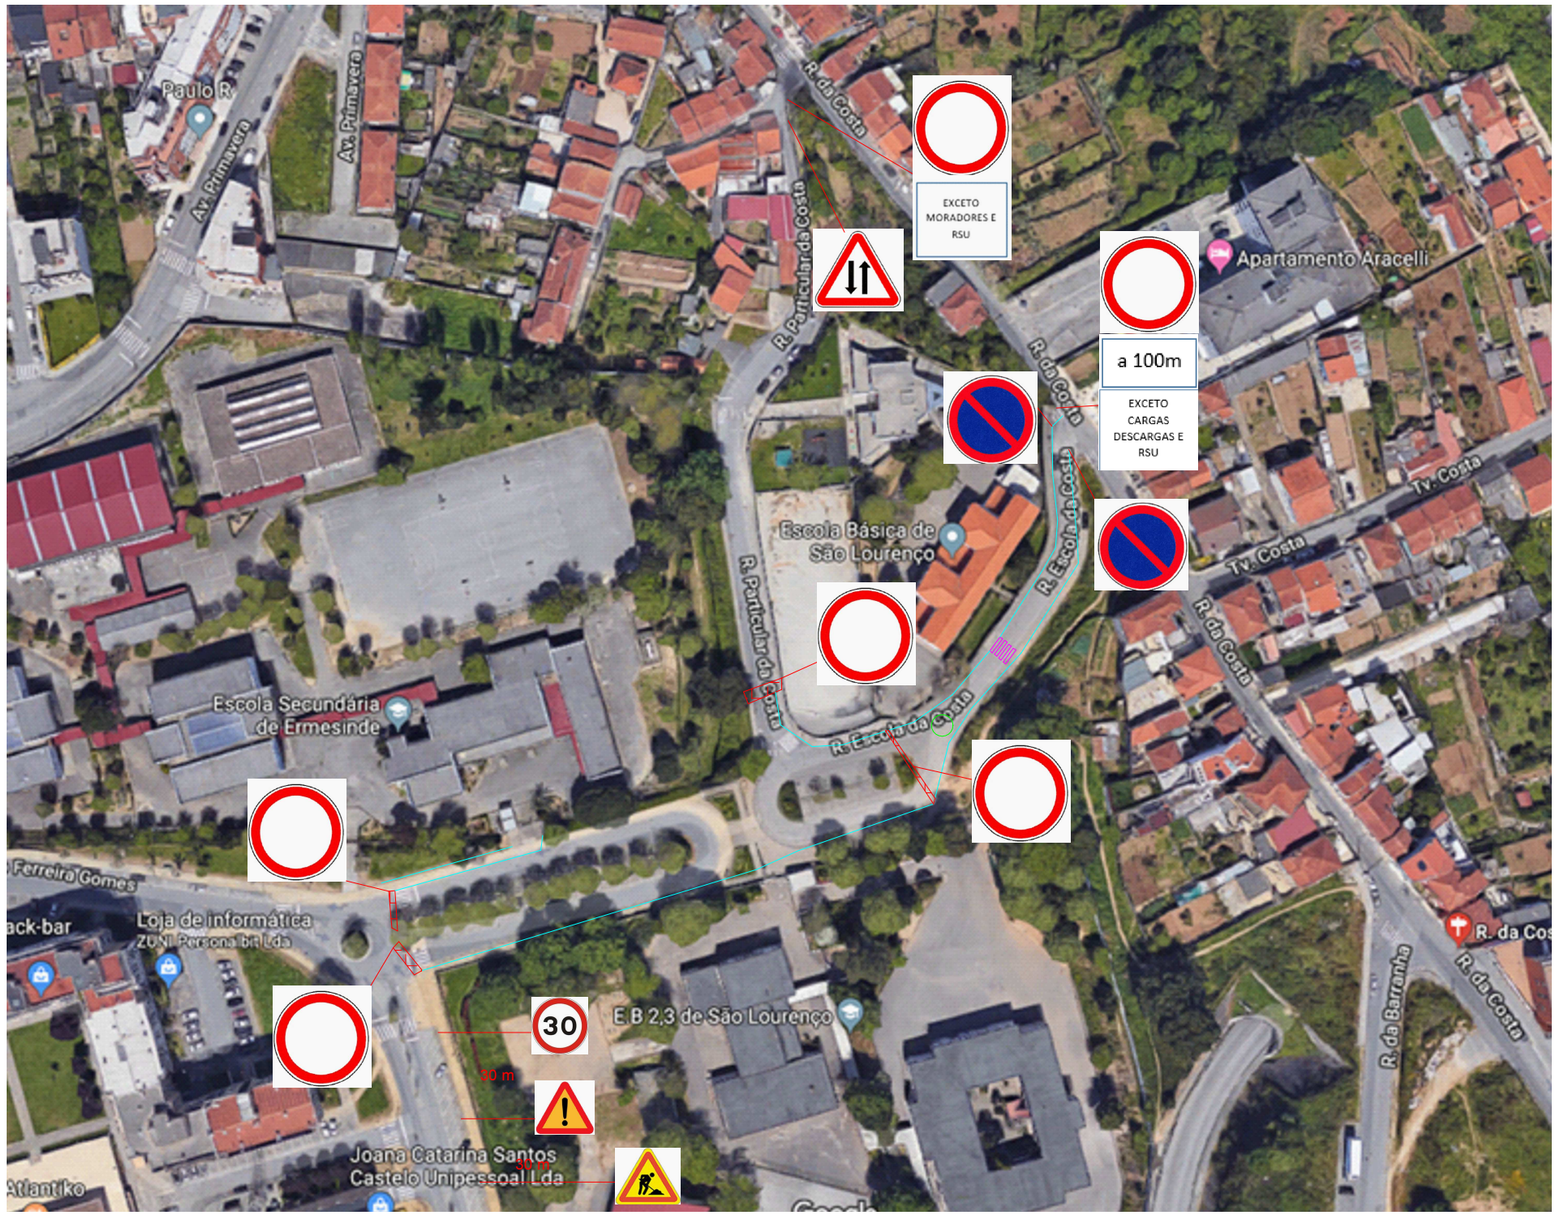

Planta de Sinalização

Temporária

PASSADEIRA PROVISÓRIA

ROTUNDA PROVISÓRIA

ZONA DE PASSAGEM PEDONAL COM DELIMITAÇÃO DE REDE LARANJA

EDILages S.A.

Município de Valongo

	Verif.	"Requalificação da Rua da Costa - Ermesinde
	Aprov.	
Março 2019	Escala S/E	Planta de Sinalização
	Substituído por	

Processo No.

Desenho No.

DESENHADO POR COMPUTADOR