


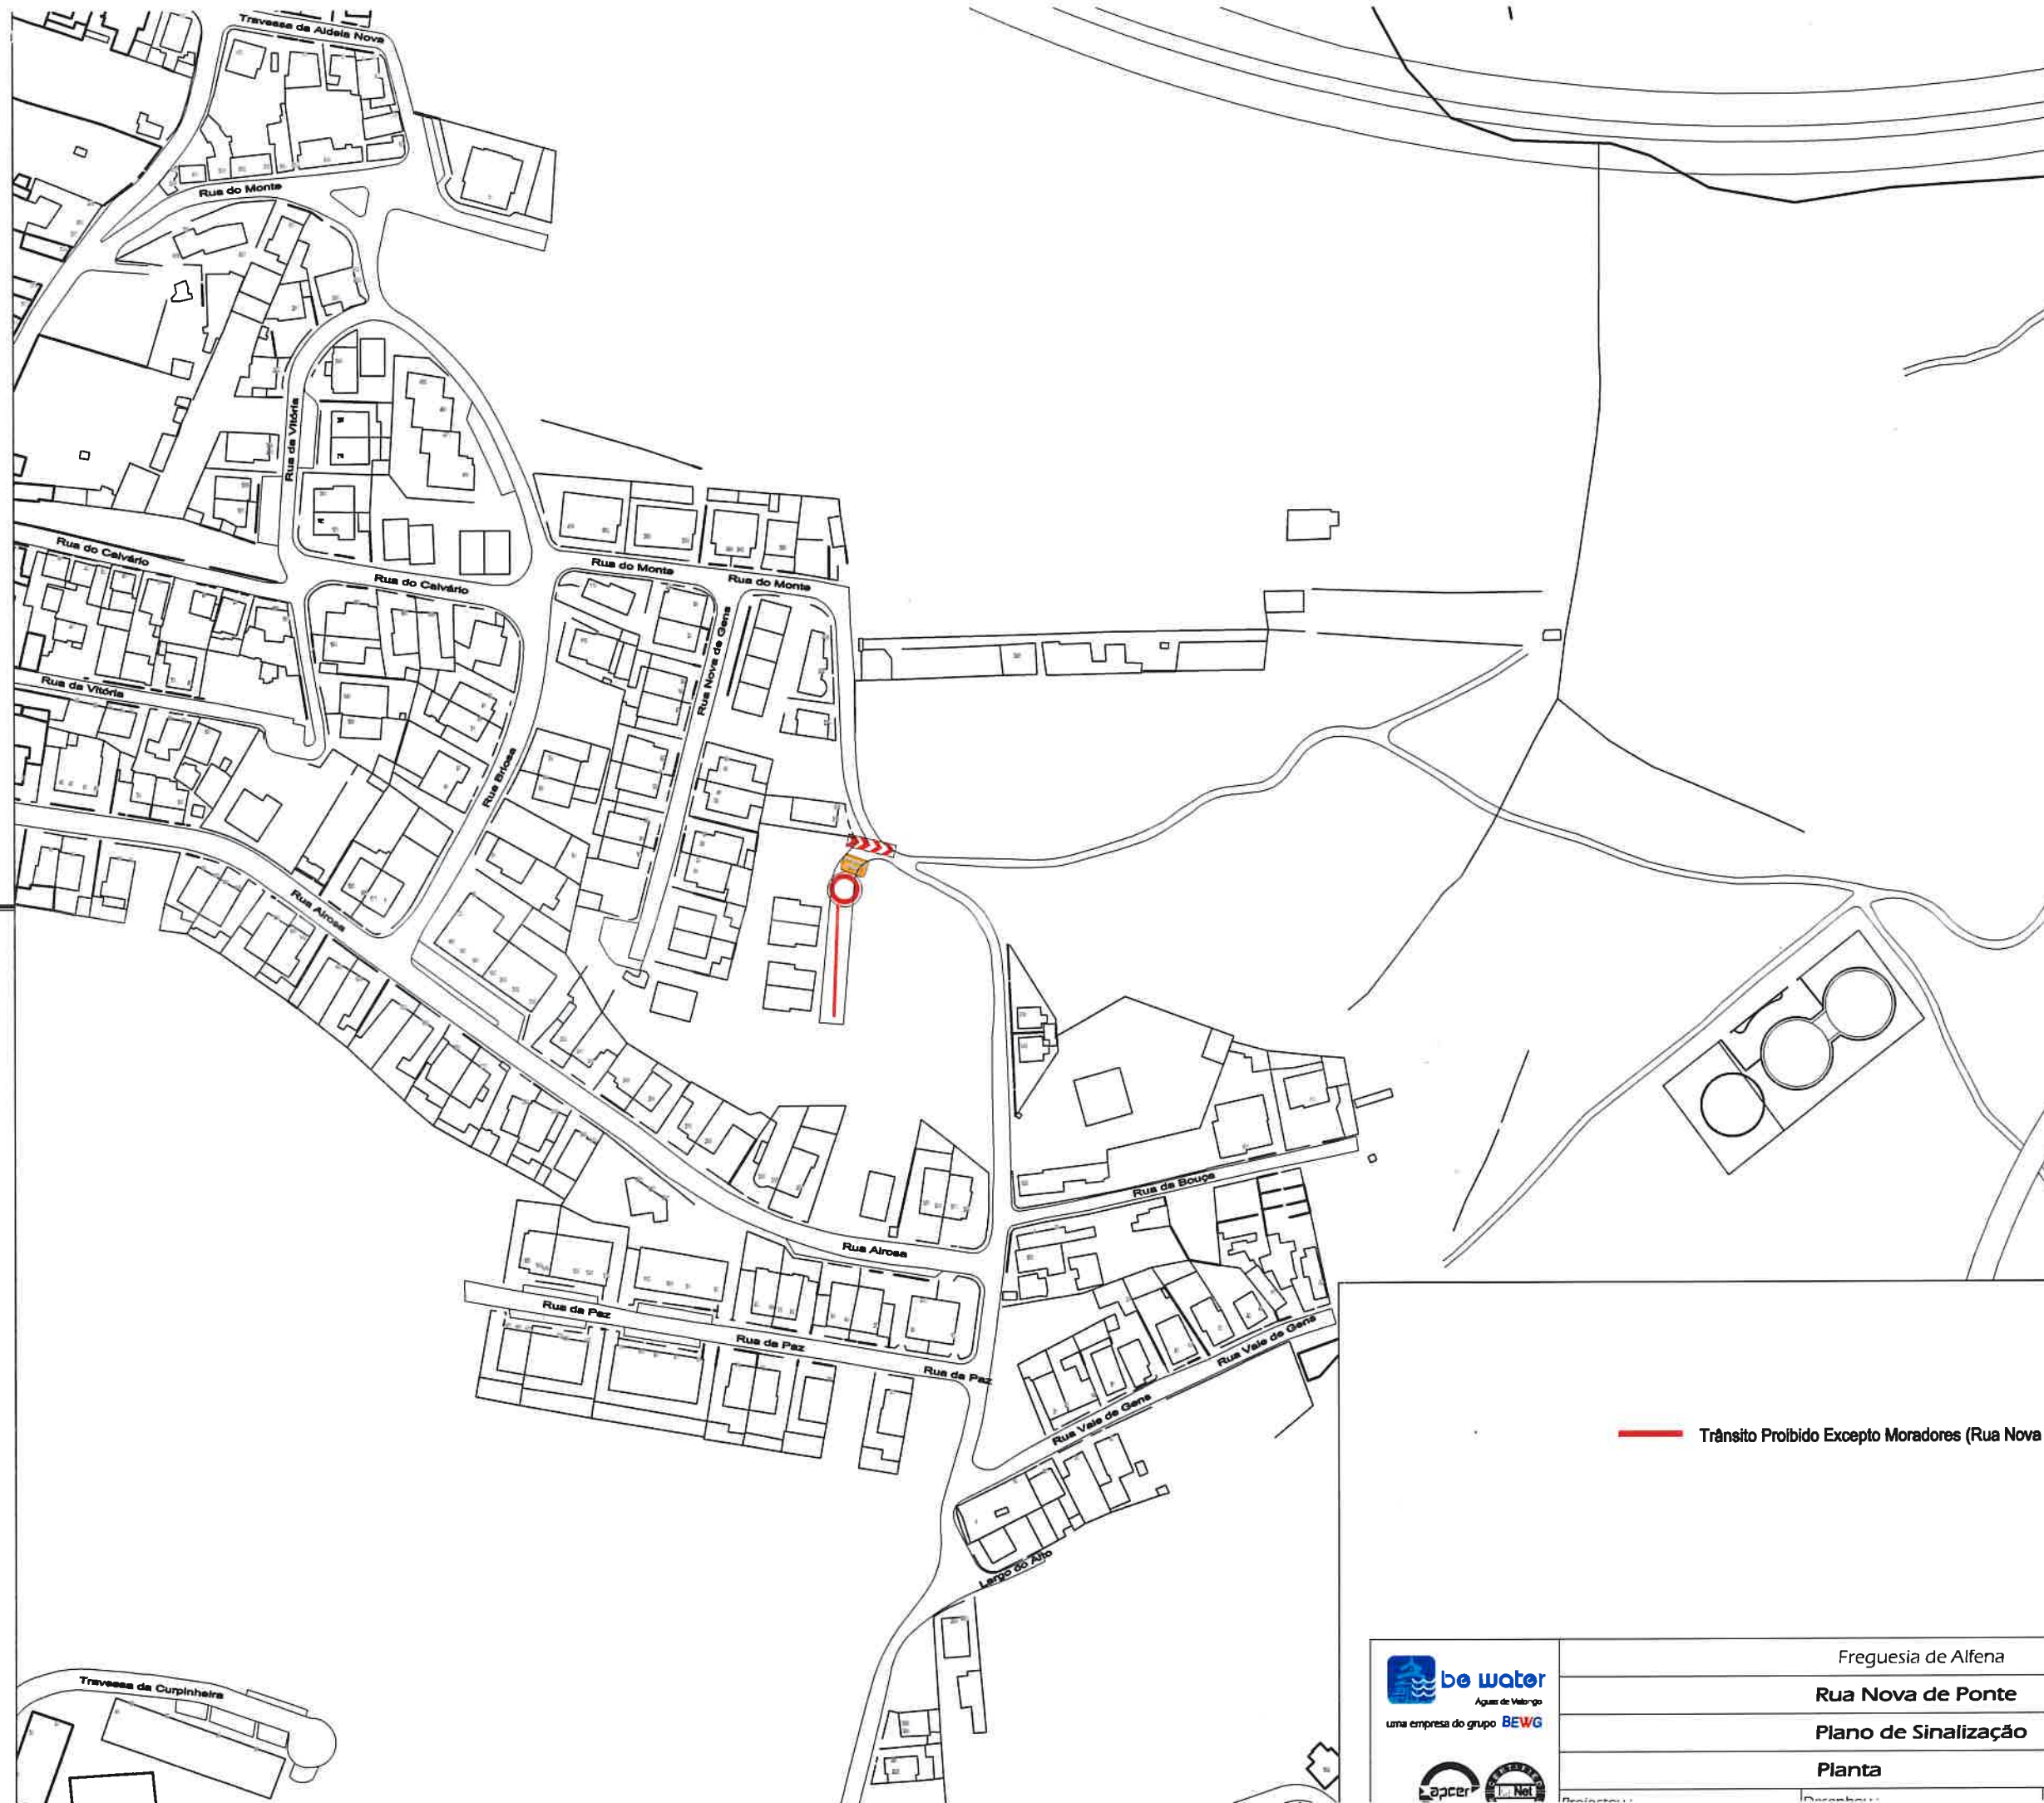

Trânsito Proibido Excepto Moradores (Rua Nova Monte)

	Freguesia de Alfena		Código do desenho :
	Rua Nova de Ponte		Aprovou :
	Plano de Sinalização		Desenho n.º :
	Planta		Edição :
Escala : 1 / 2000			