


ZONA DE INTERVENÇÃO - ALFENA		Codigo do desenho
Prolongamento de rede de ARD na Rua Agra da Seara		visto
Águas residuais		Desenho n.º
Planta (Rua Agra da Seara)		1
Verificou	Desenhau	Escala
AB	AB	1 : 1000
Data	Data	Edição
Dezembro 2018	Dezembro 2018	01

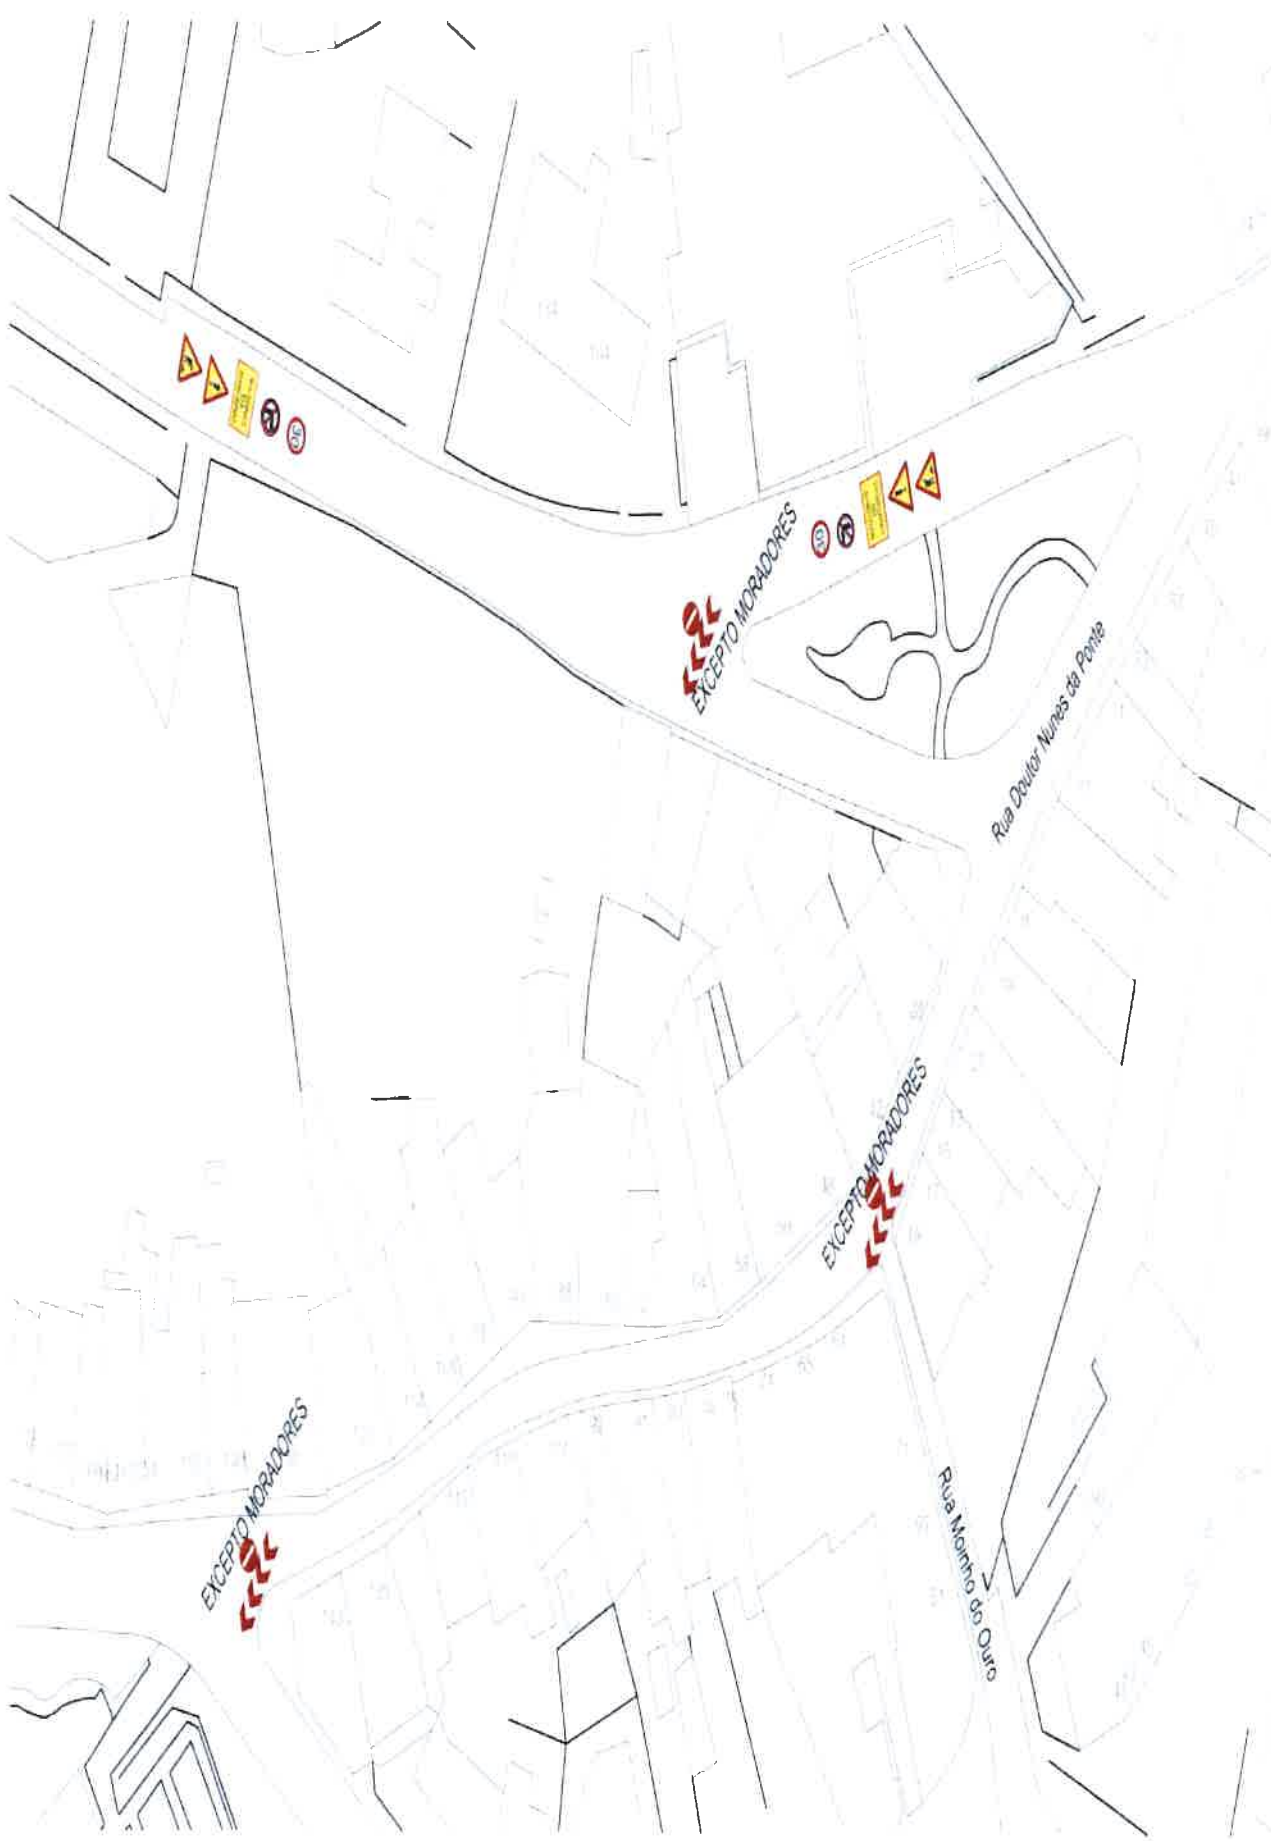

EXCEPTO MORADORES

EXCEPTO MORADORES

EXCEPTO MORADORES

Rua Doutor Nunes da Ponte

Rua Manoel de Ouro

