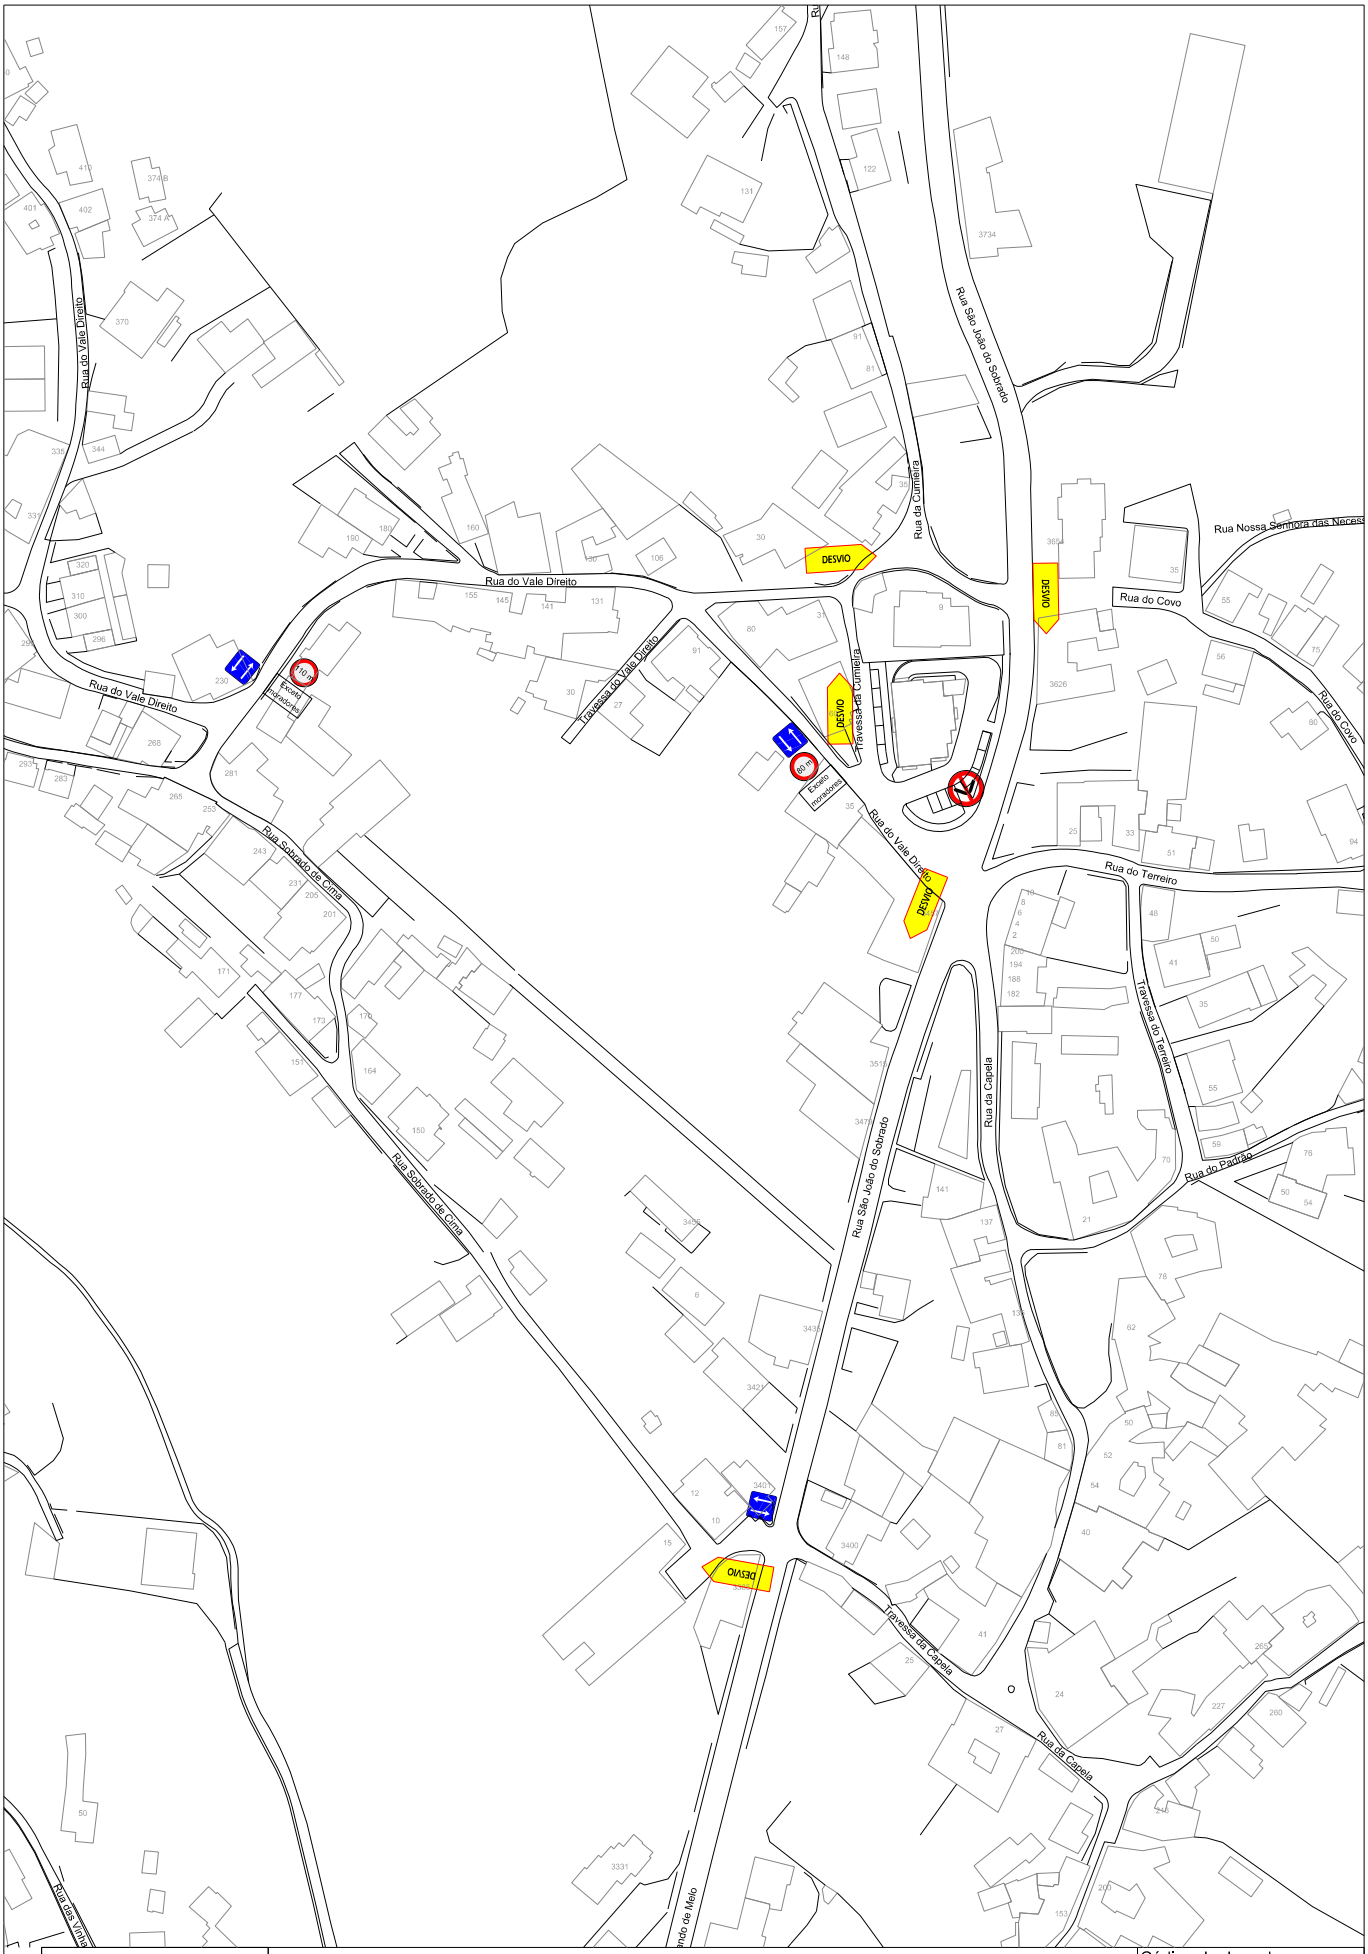

be water Águas de Valongo uma empresa do grupo BEWG	REDE DE SANEAMENTO BÁSICO - FREGUESIA DE SOBRADO		Código do desenho :
	Rua Vale Direito		Visto :
	Plano de sinalização		Desenho n º : 1
	Planta	Escala : 1 / 2000	Edição : 01
	Verificou :	Desenhou : AB	Data : Março 2020