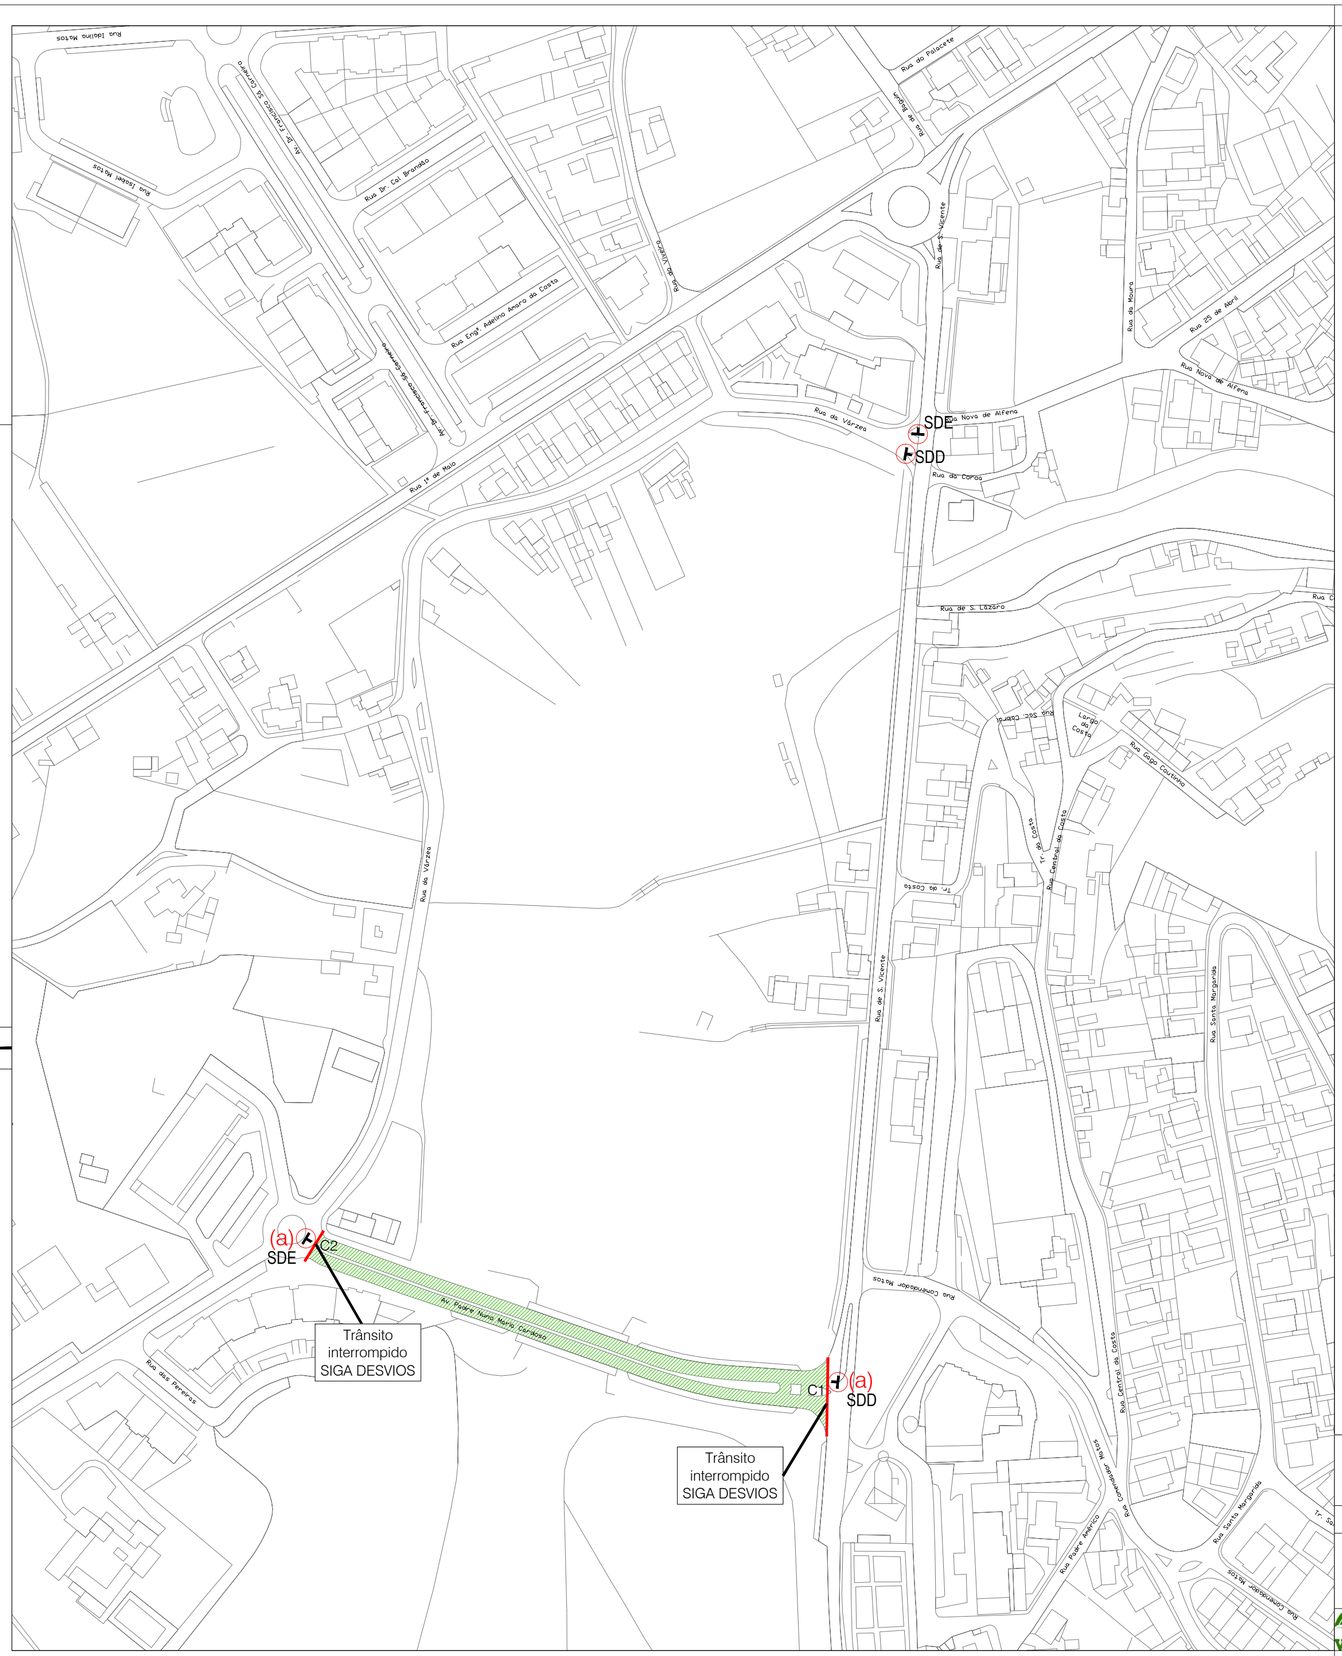

LEGENDA:

- ÁREA INTERROMPIDA AO TRÂNSITO
- C (n) - LOCALIZAÇÃO DE BARREIRAS METÁLICAS
- (a) - SINAL DE TRANSITO C1 A COLOCAR

C1

DESVIO - SINAL DE DESVIO À ESQUERDA (SDE)

DESVIO - SINAL DE DESVIO À DIREITA (SDD)

MUNICIPIO DE VALONGO

DIVISÃO DE PROJETOS E OBRAS MUNICIPAIS

AVENIDA PADRE NUNO M. CARDOSO — DPOM . 2017

SINALIZAÇÃO E TRÂNSITO — Eng. Júlio Pinto, Des. Joaquim Navio

PLANTA DE CONDICIONAMENTO/INTERRUPÇÃO DE TRÂNSITO — ESCALA 1/2000 — JANEIRO 2017

VALONGO • UM TERRITÓRIO A DESCOBRIR

MUNICIPIO DE VALONGO

01