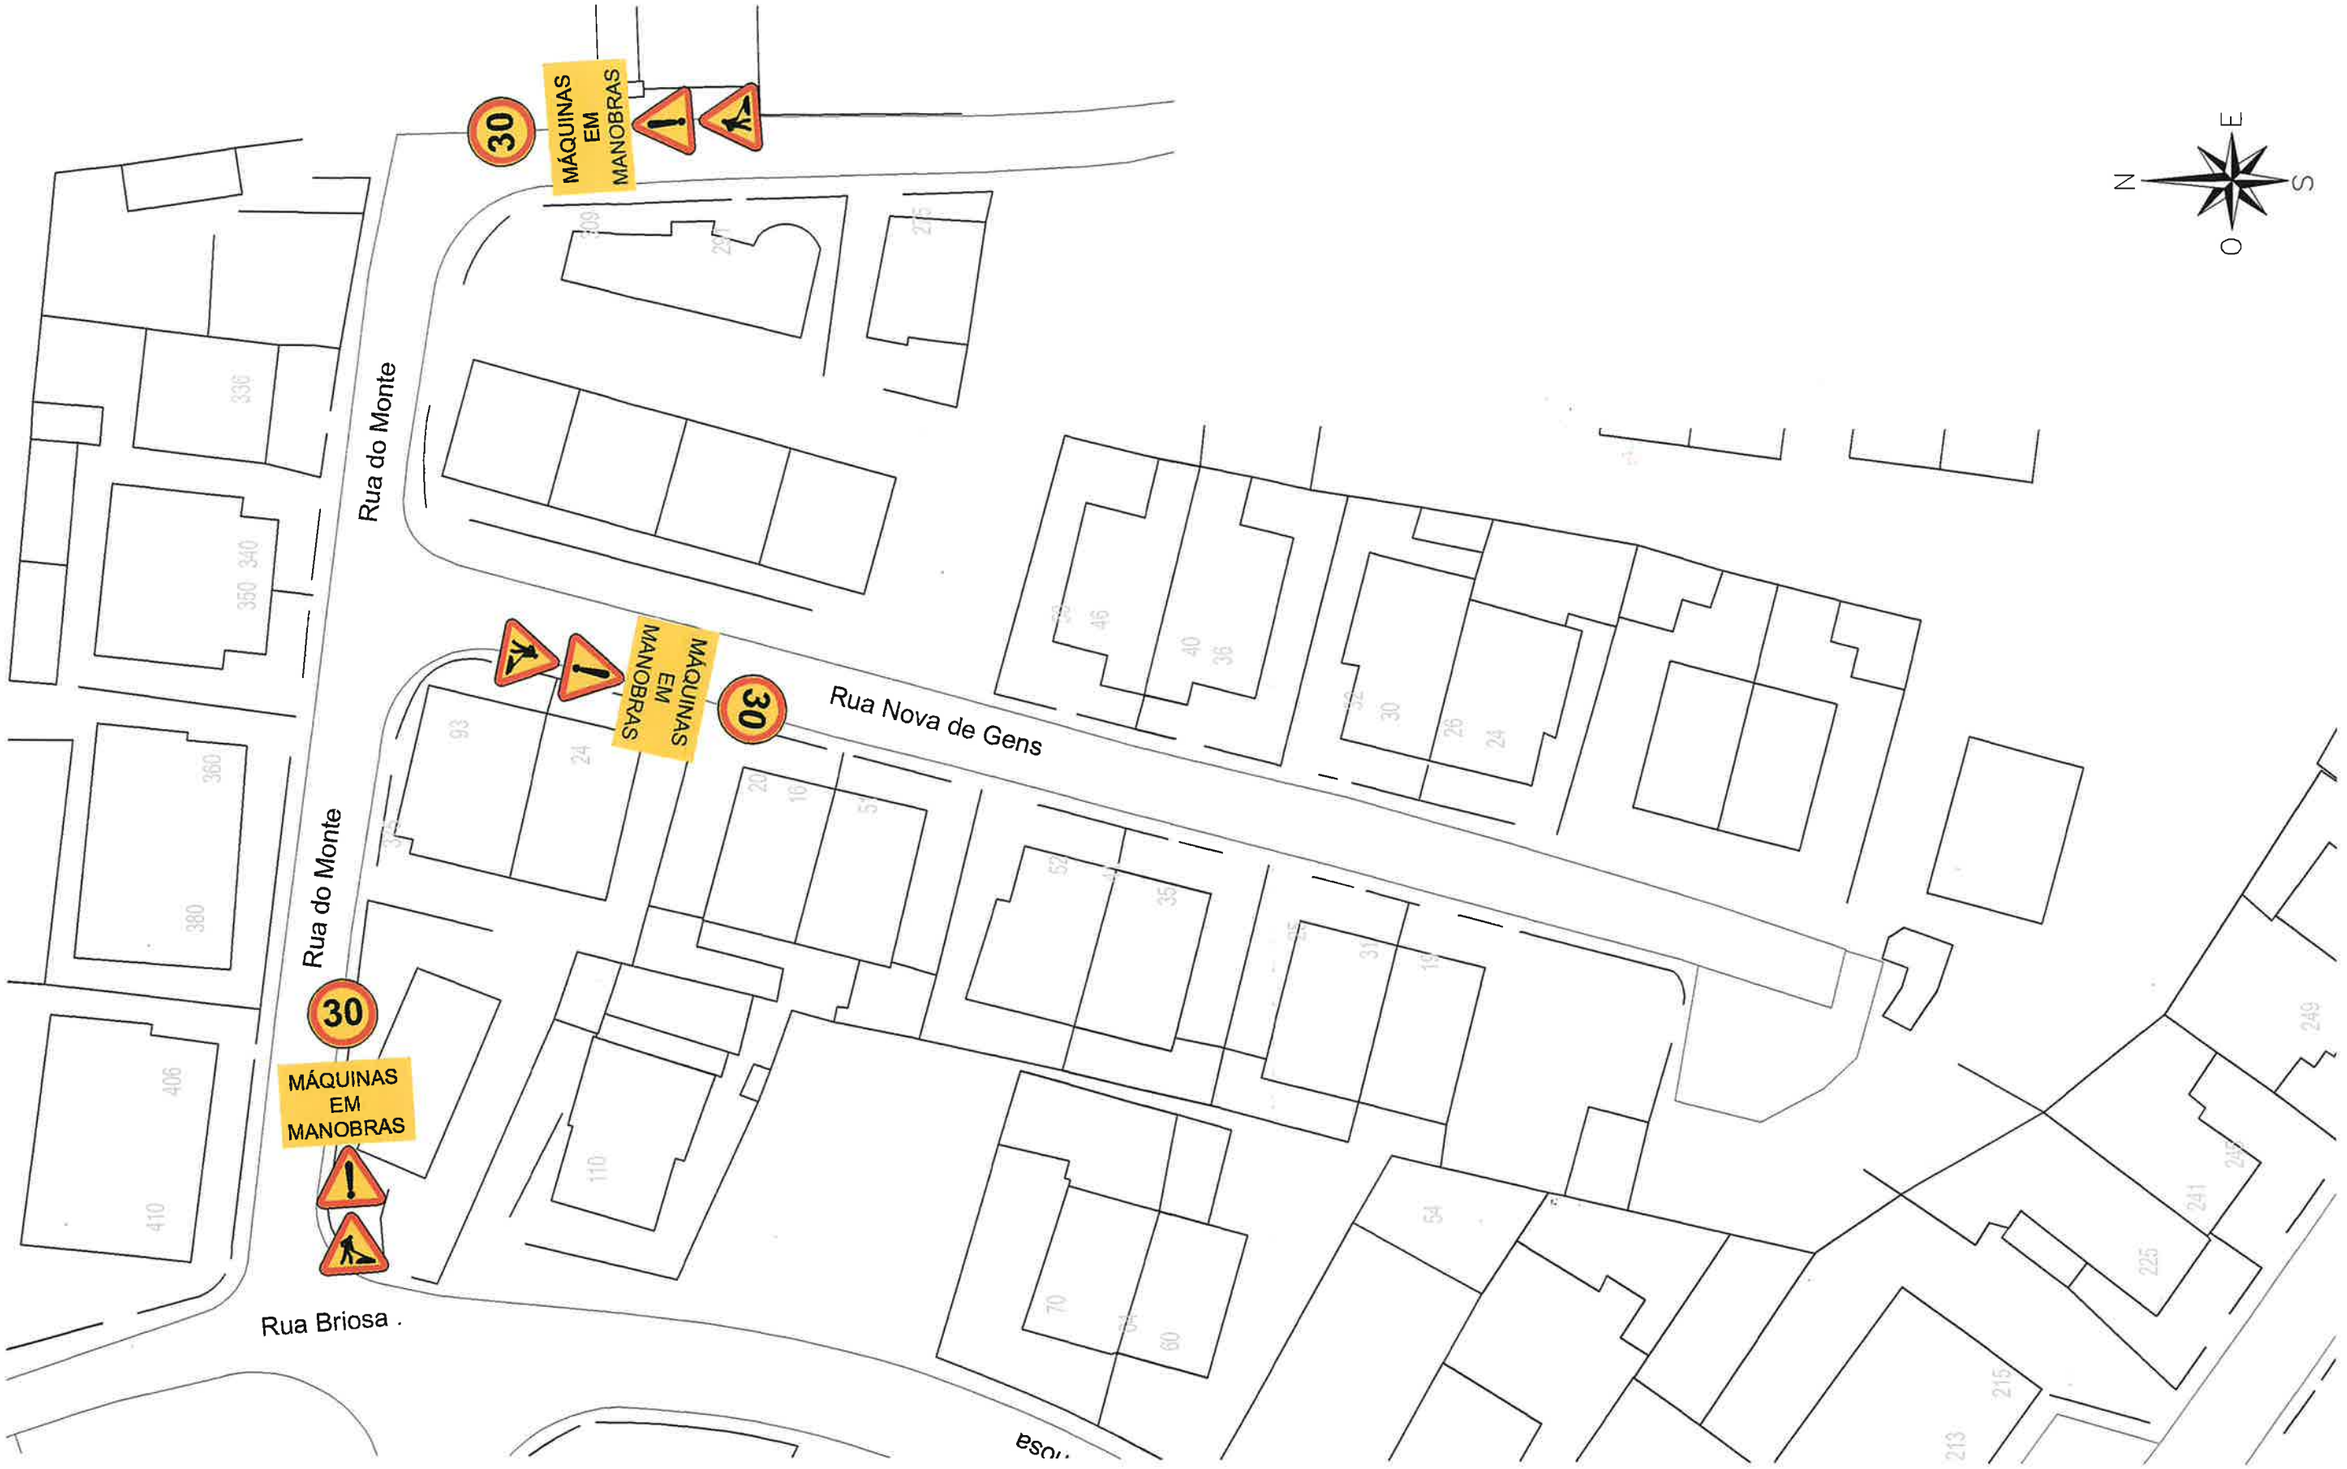

Adjudicatário:

MDS MoreiraDaSilva

Dono da Obra:

be water

uma empresa do grupo BEWG

PLANO DE SINALIZAÇÃO TEMPORÁRIA

MOREIRA DA SILVA LDA.

REDE AFETA AO RA03
ABASTECIMENTO DE ÁGUA
INTERVENÇÃO - RUA NOVA DE GENS

1

Escala:
S/escala