


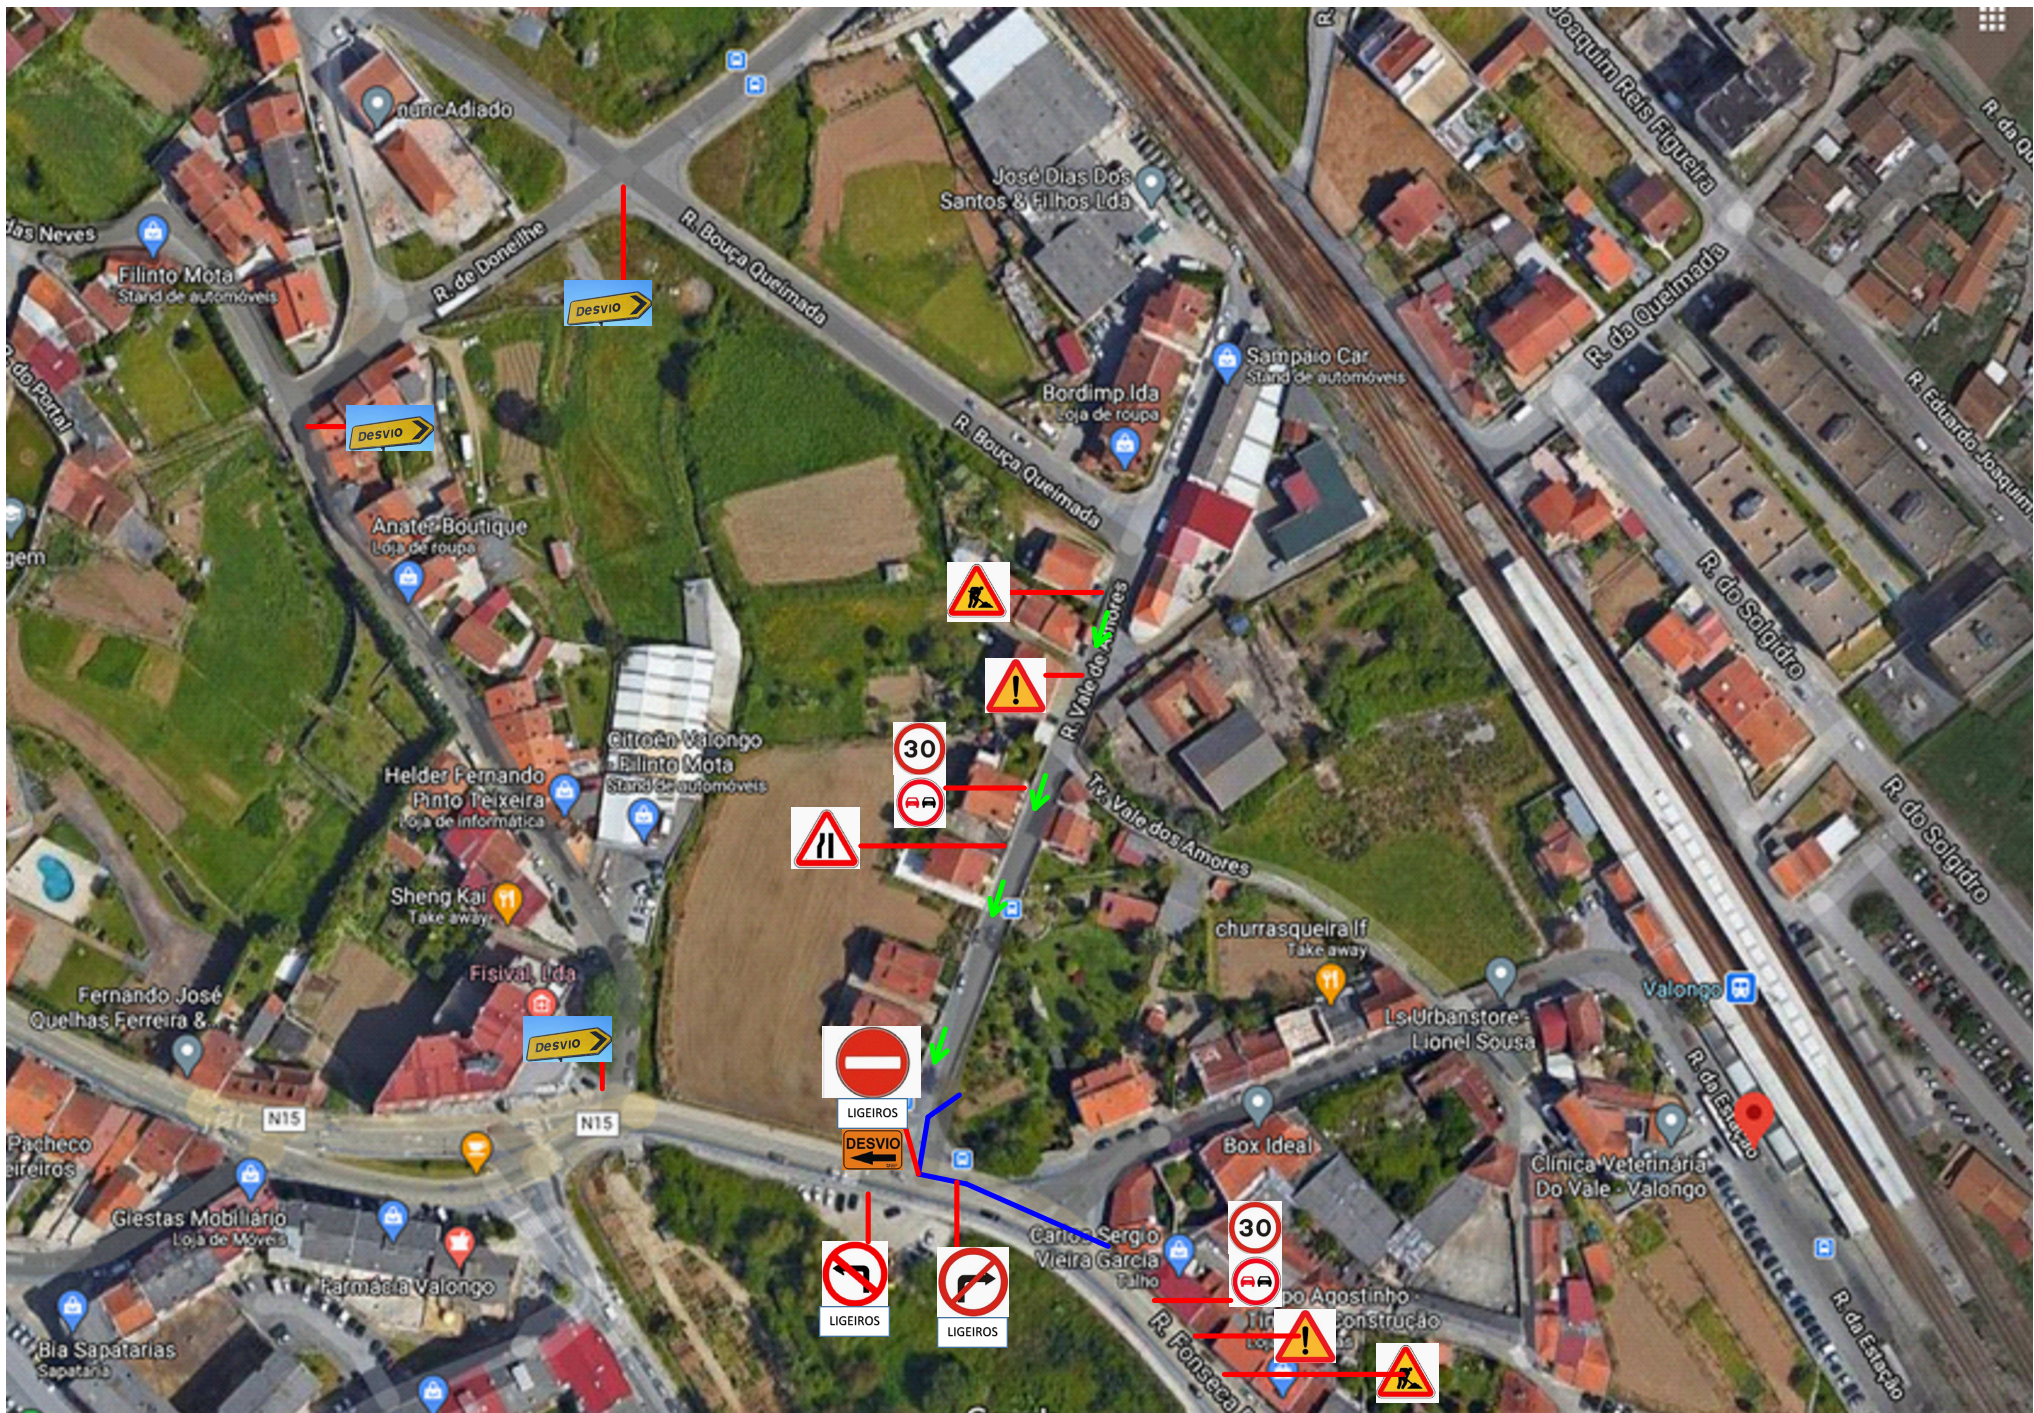

PLANTA DE SINALIZAÇÃO TEMPORÁRIA

MODELO 1

 ZONA DE INTERVENÇÃO COM DELIMITAÇÃO DE PMP'S

Intervenção 2 Março 2021

		MUNICIPIO DE VALONGO	
	Verif.	"REQUALIFICAÇÃO DA ÁREA ENVOLVENTE AOS INTERFACES FERROVIÁRIOS DA FREGUESIA DE VALONGO (ESTAÇÃO DE VALONGO)"	
	Aprov.		
OUTUBRO 2020	Escala S/E	Planta de Sinalização	
	Substituído por		