



PLANTA DE SINALIZAÇÃO TEMPORÁRIA

Número
1

Página
2/3

Empreitada: "Programa Municipal de Acessibilidades para Todos de Valongo - Intervenções de 2019 - Rua do Mercado"

PSS.13.02


Dono da Obra: Município de Valongo

Fiscalização: Município de Valongo

Projetista: Município de Valongo

Empreiteiro: DIZ construção, Lda

LOCALIZAÇÃO DA EMPREITADA - ESTAÇÃO DE ERMESINDE R. ENG. ARMANDO DE MAGALHÃES

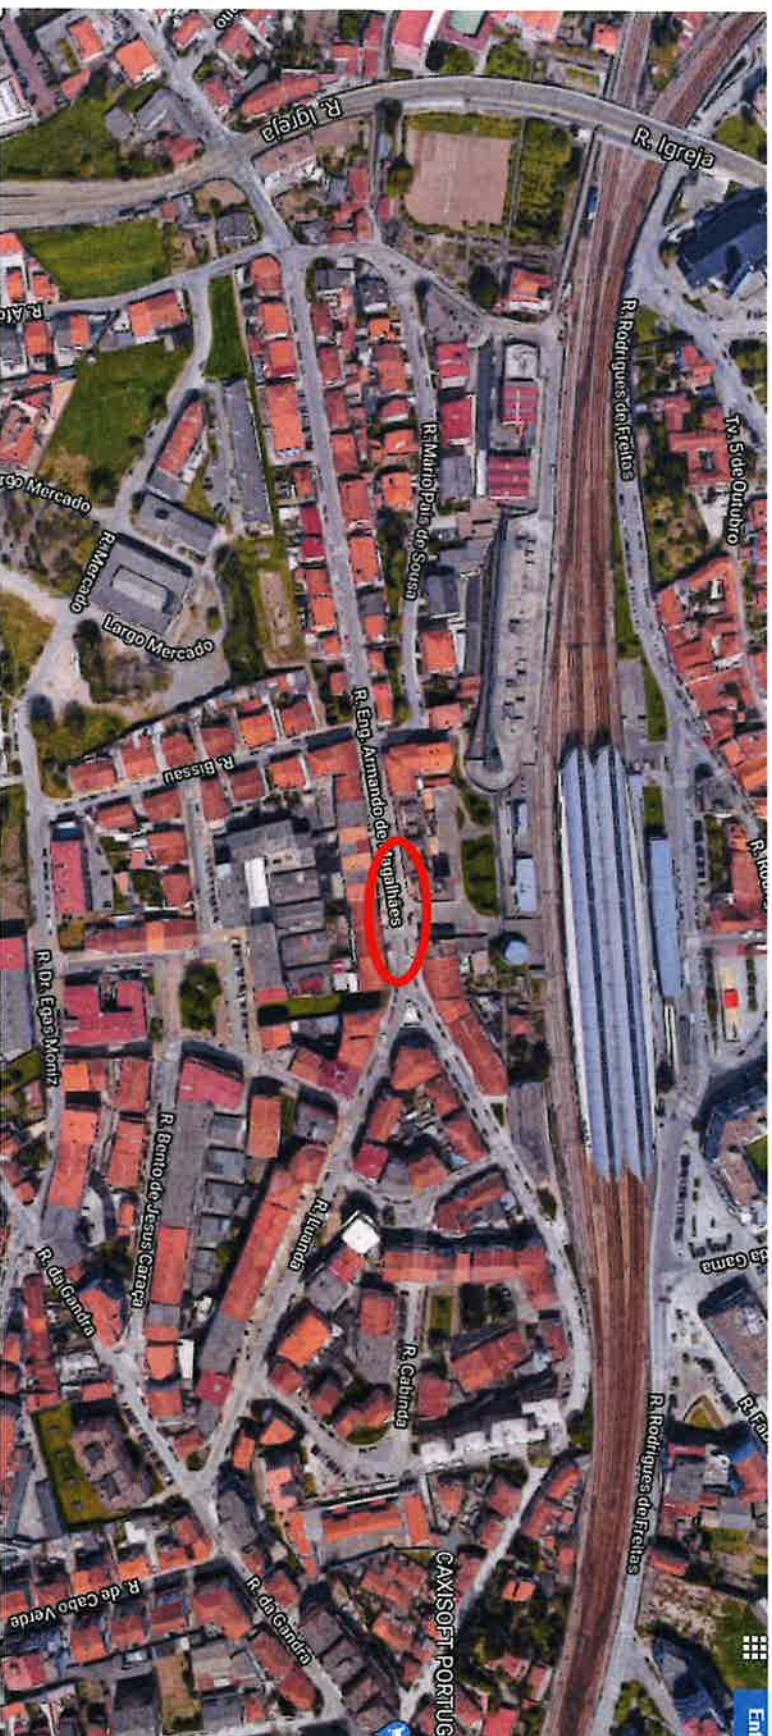

DIZCONSTRUÇÃO Lda

Tel. (+351) 913 913 403

NIF: 514 129 000

Parque do EDT - Agração, Telões

Tel. (+351) 914 076 211

Capital Social: 500.000,00€

4600-758 Amaranite

E-mail: geral@diz.com.pt

Alvará: 83395