
	<b>PLANTA DE SINALIZAÇÃO TEMPORÁRIA</b>	
	Número 1	Página 2/4
<b>Empreitada:</b> “Reperfilamento da Rua Visconde Oliveira do Paço, Rua do Norte e Rua Fernando Pegas, Valongo - Fase 1”		
<b>Dono da Obra:</b> Município de Valongo		
<b>Fiscalização:</b> Município de Valongo		
<b>Projetista:</b> Município de Valongo		
<b>Empreiteiro:</b> DIZconstrução, Lda		

### Localização da Intervenção – Rua Visconde Oliveira do Paço, Rua Fernando Pegas e R. do Norte – Valongo

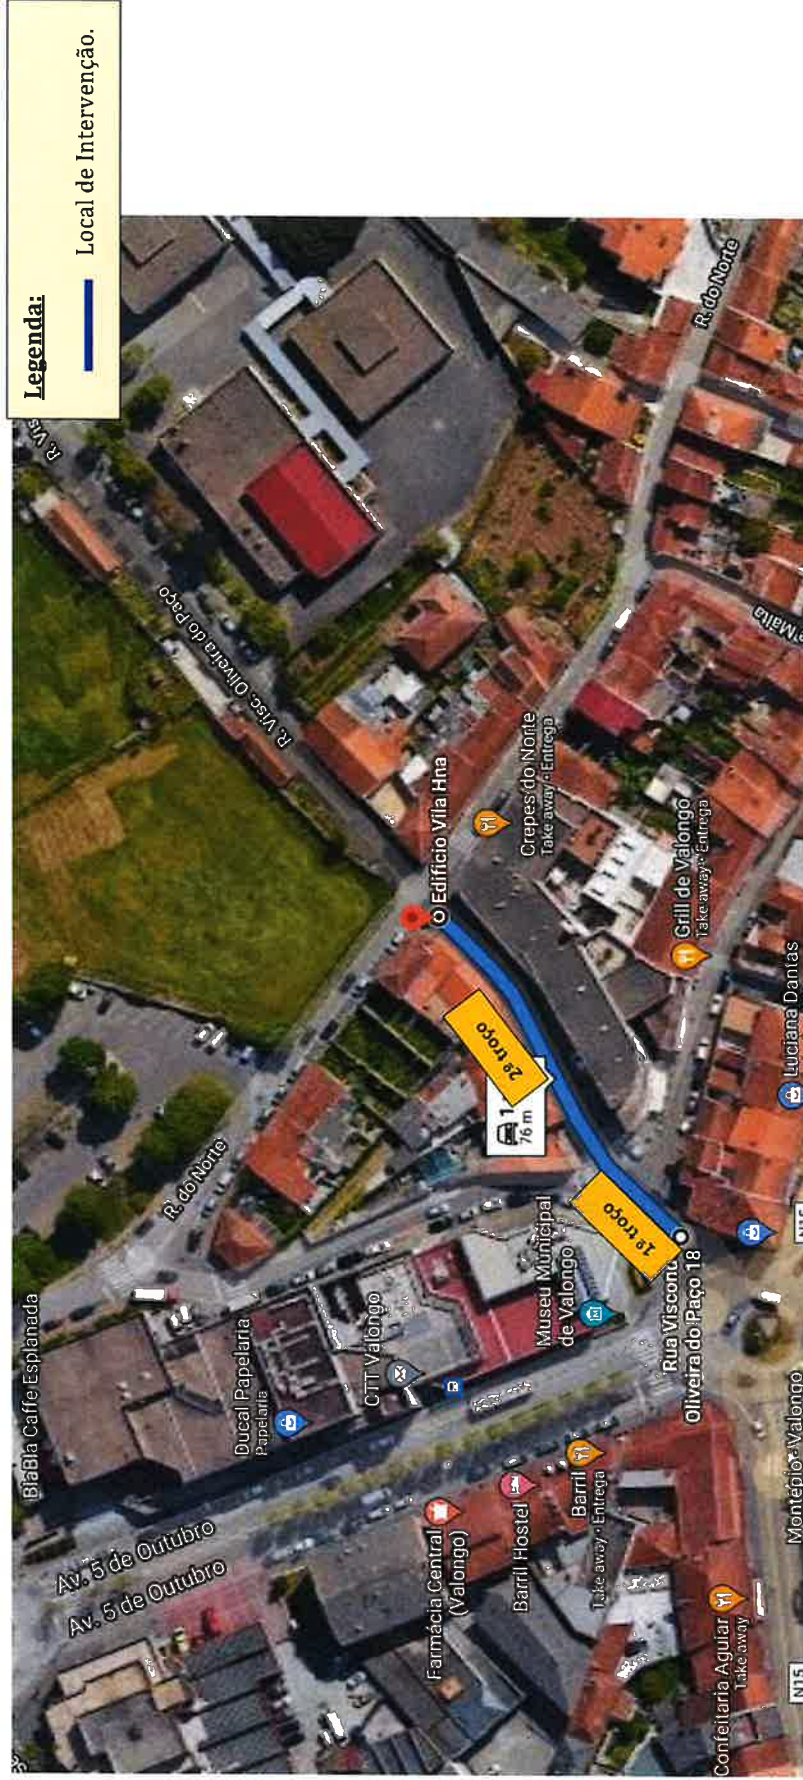

DIZconstrução Lda  
 Parque do EDT – Agração, Telões  
 4600-758 Amaranite

Tel. (+351) 913 913 403  
 Tel. (+351) 914 076 211  
 E-mail: geral@diz.com.pt

NIF: 514 129 000  
 Capital Social: 500.000,00€  
 Alvará: 83395