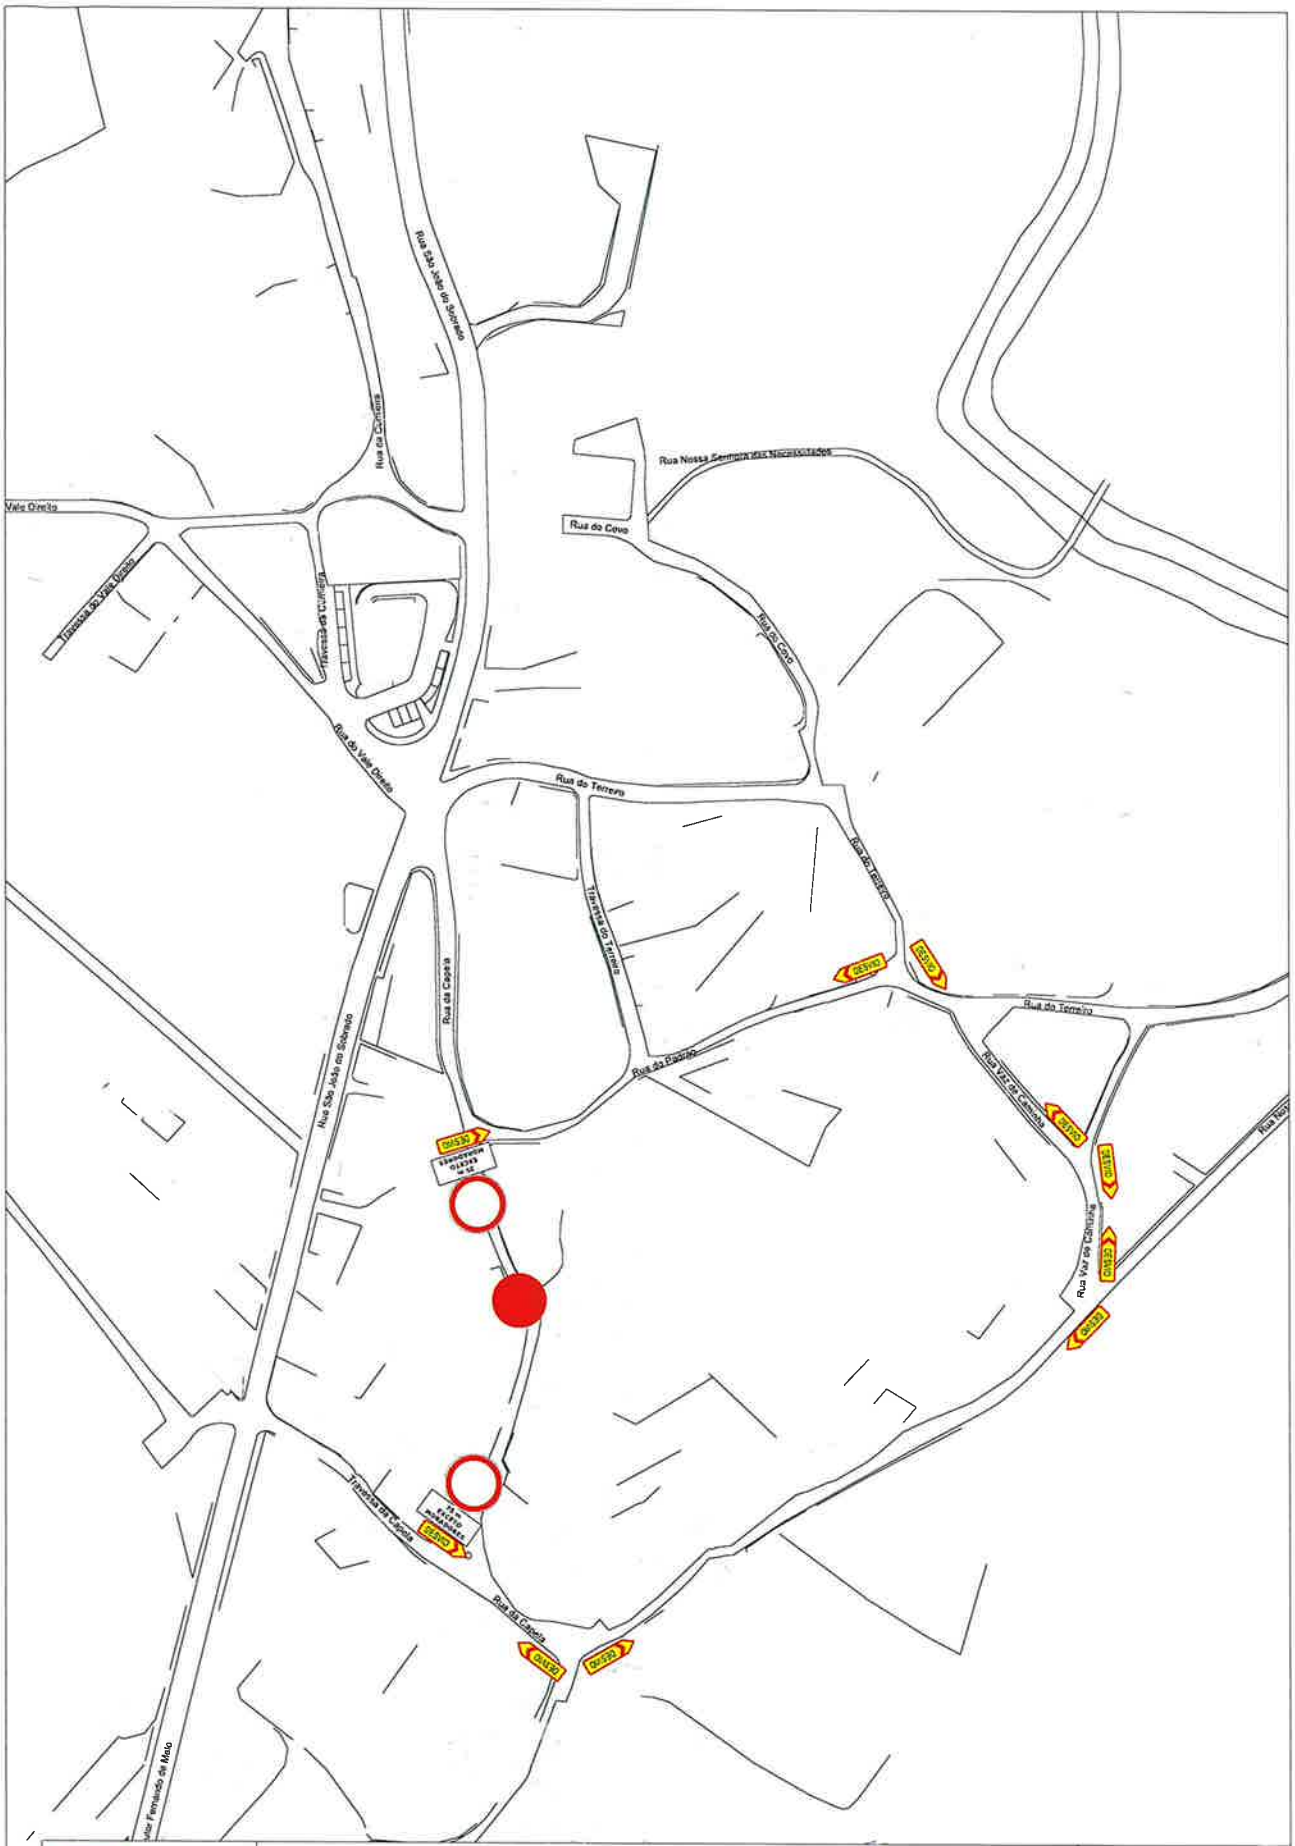

be water Águas do Valongo uma empresa do grupo BEWG	REDE DE SANEAMENTO BÁSICO - FREGUESIA DE SOBRADO			Código do desenho :
	Rua da Capela			Visto : Alexandra Cunha, Engª
	Plano de sinalização			Desenho nº : 1
	Planta		Escala : 1 / 2000	Edição : 01
	Verificou : Costa Pereira, Engº	Desenhou : AB	Data : Agosto 2021	