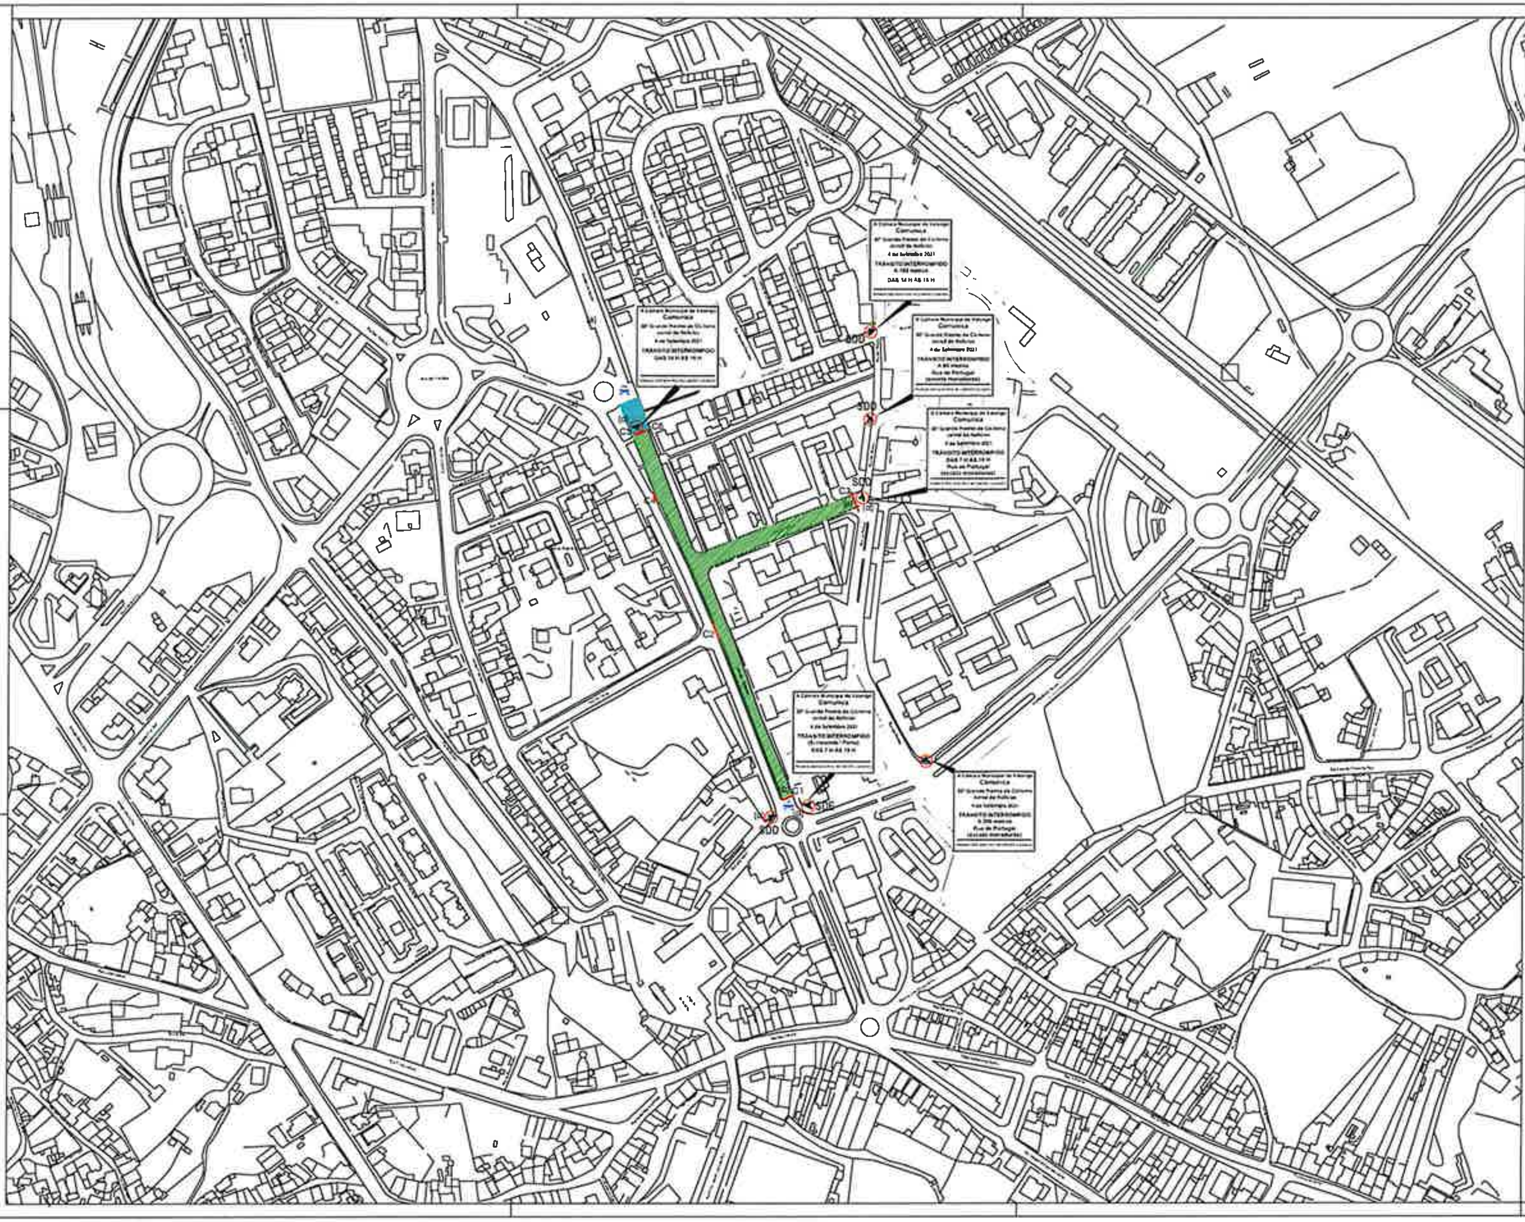

Revisão	Data	Descrição sucinta das alterações	Desenhou	Verificou

MUNICÍPIO DE VALONGO
DIVISÃO DE PROJETOS, OBRAS E MOBILIDADE

Designação do projeto
30º Grande Prémio de Ciclismo Jornal de Notícias - 4 de Setembro 2021

Localização
Valongo

Fase/Descrição
PROJETO

VALONGO • UM TERRITÓRIO A DESCOBRIR

NOTA
ESTA PLANTA DEVE SER ANALISADA EM CONJUNTO COM A INFORMAÇÃO QUE A ACOMPANHA

Especialidade
PROJETO SINALIZAÇÃO E TRÂNSITO

Título do desenho
PLANTA

Autoria	Desenhadora	Escala	Data
Isabel Koehler, Engª.	Maria José Almeida	1/2000	AGOSTO 2021

Código do desenho
03

Código do Mydoc
Proc. nº 2021/[illegible]