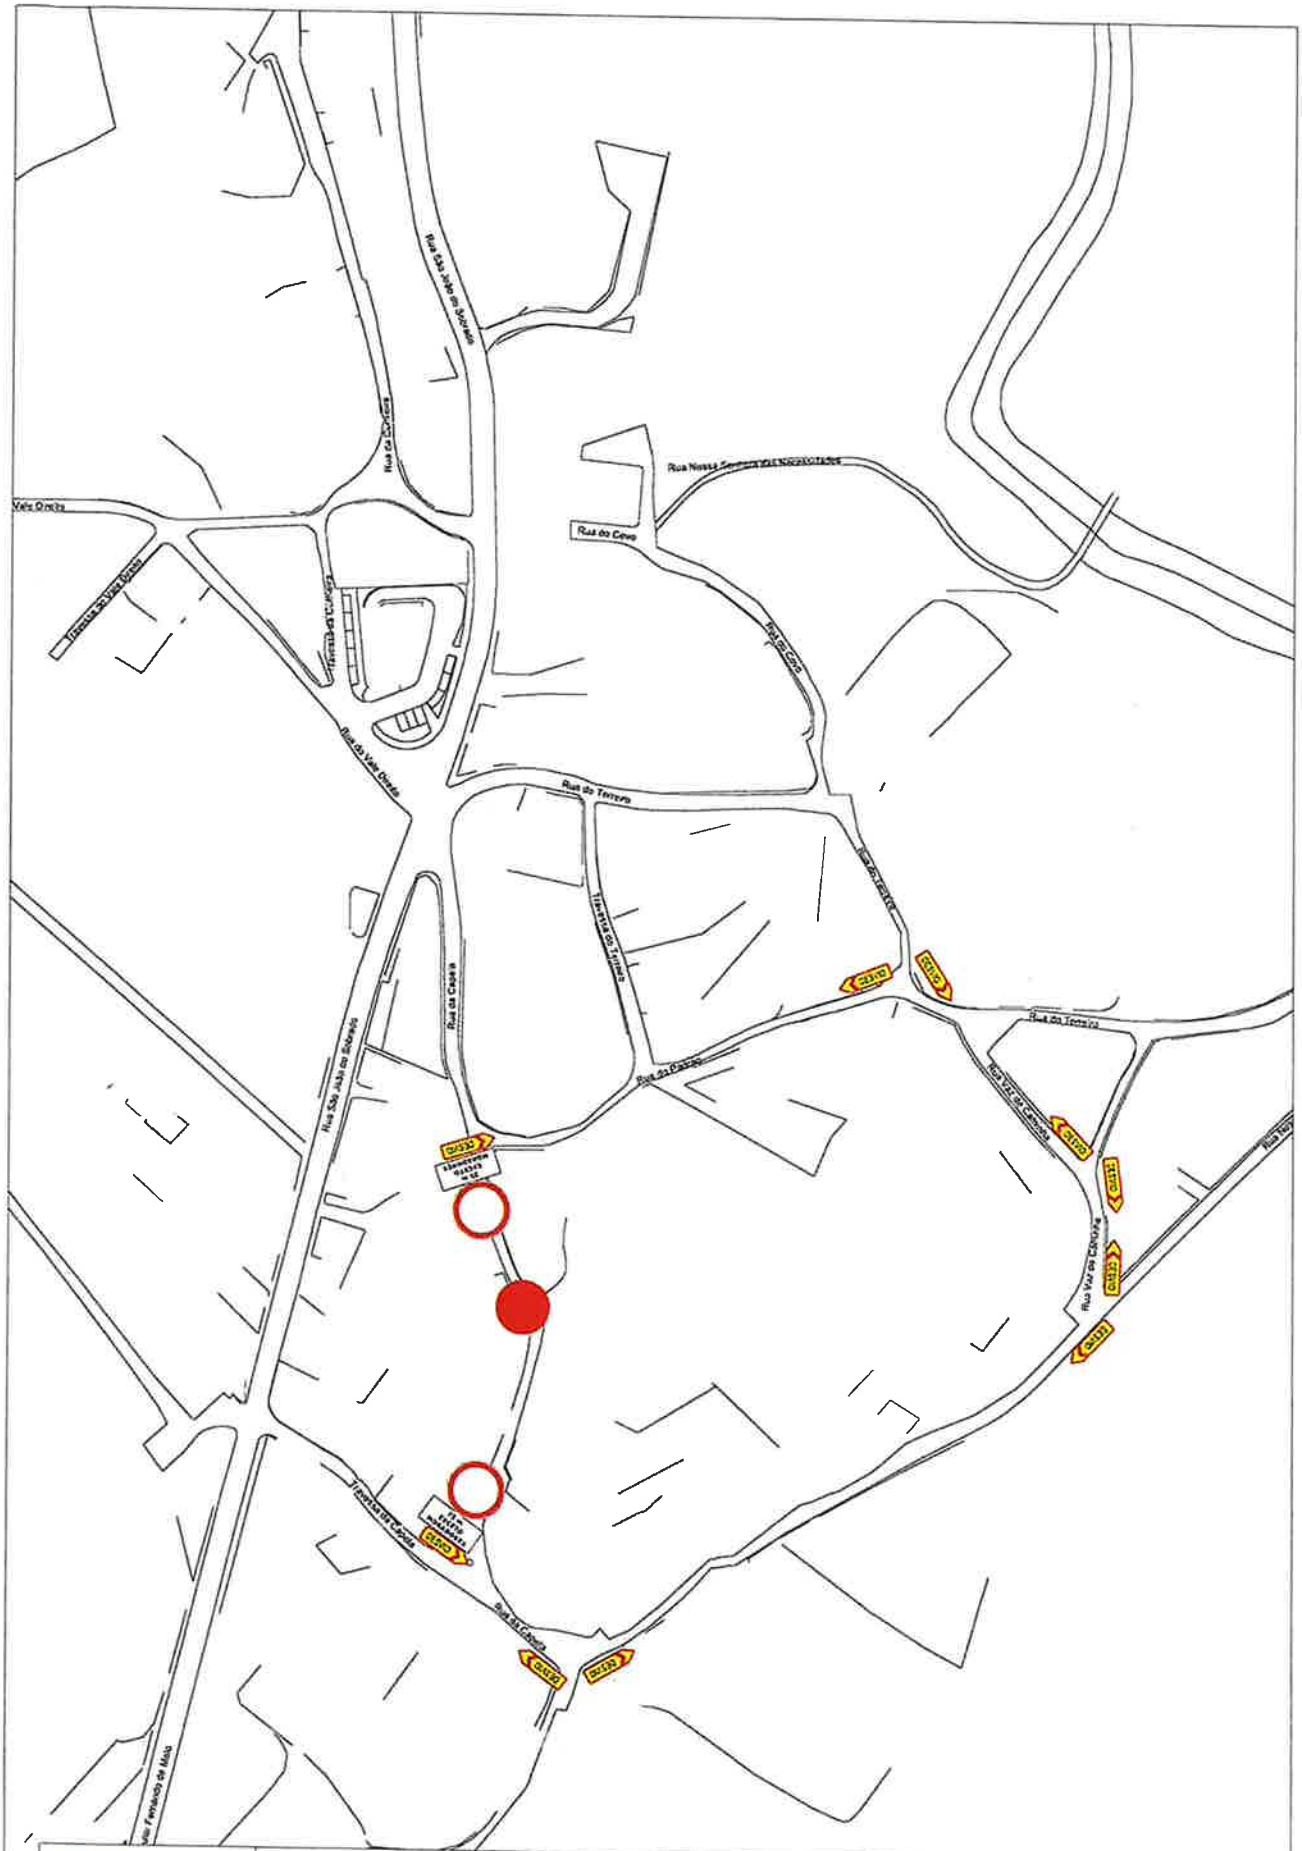

be water / BEWG / apcer IQNet	REDE DE SANEAMENTO BÁSICO - FREGUESIA DE SOBRADO	Código do desenho :
	Rua da Capela	Visto : Alexandra Cunha, Engª
	Plano de sinalização	Desenho nº : 1
	Planta — Escala : 1 / 2000	Edição : 01
	Verificou : Costa Pereira, Engº — Desenhou : AB — Data : Agosto 2021	