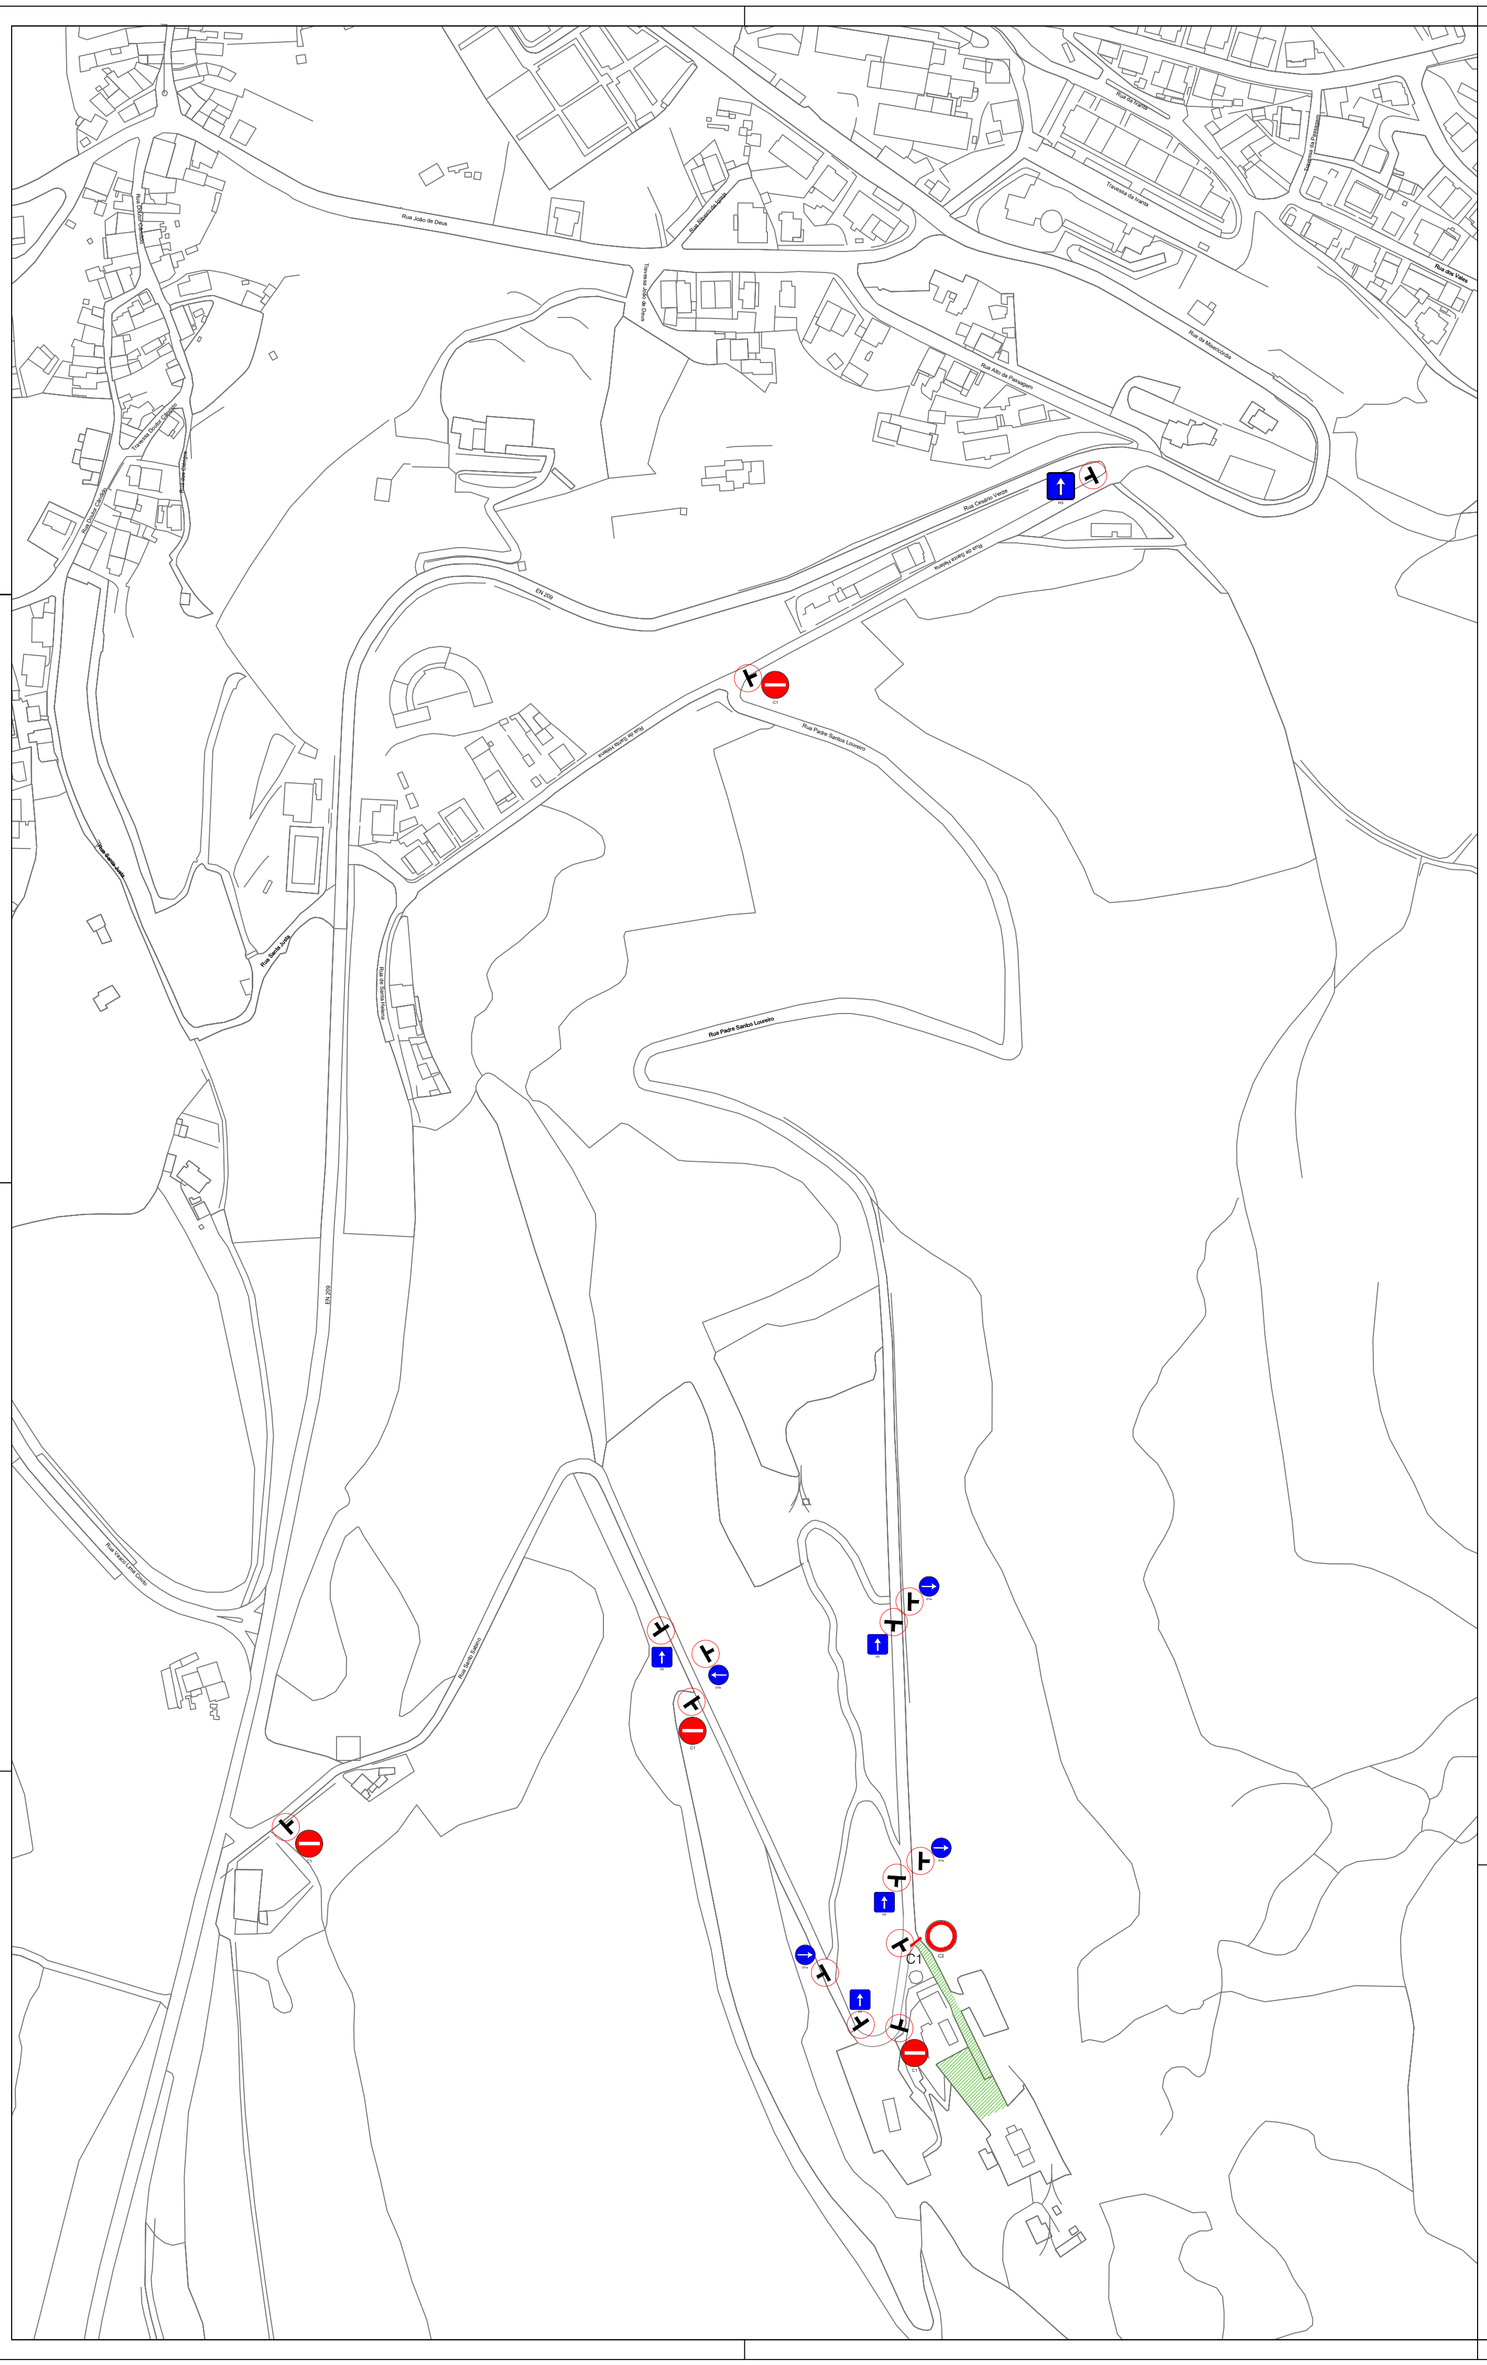

SINAL DE TRÂNSITO SENTIDO OBRIGATÓRIO D1a - A COLOCAR

SINAL DE TRÂNSITO SENTIDO OBRIGATÓRIO D1b - A COLOCAR

SINAL DE TRÂNSITO SENTIDO PROÍBIDO C1 - A COLOCAR

SINAL DE TRÂNSITO SENTIDO ÚNICO H3 - A COLOCAR

SINAL DE TRÂNSITO PROÍBIDO C2 - A COLOCAR

C (n) LOCALIZAÇÃO DE BARREIRAS METÁLICAS

ÁREA INTERROMPIDA AO TRÂNSITO

Revisão	Data	Descrição sintética das alterações	Desenhou	Verificou

MUNICIPIO DE VALONGO

DIVISÃO DE PROJETOS, OBRAS E MOBILIDADE

Designação do Projeto

9º Trail Santa Justa - 30 e 31de Outubro 2021

Localização

Valongo

Fase/Descrição

PROJETO

VALONGO • UM TERRITÓRIO A DESCOBRIR!

NOTA:
ESTA PLANTA DEVE SER ANALISADA EM CONJUNTO COM A INFORMAÇÃO QUE A ACOMPANHA

Especialidade

PROJETO SINALIZAÇÃO E TRÂNSITO

Título do desenho

PLANTA

Autores	Desenhadora	Escala	Data
Isabel Koehler Engª.	Maria José Almeida	**1/2000**	**Setembro 2021**

Código do desenho

00

Código do Mydoc
Proc. nº 2021/150.10.101/53