




Águas de Valongo
uma empresa do grupo **BEWG**

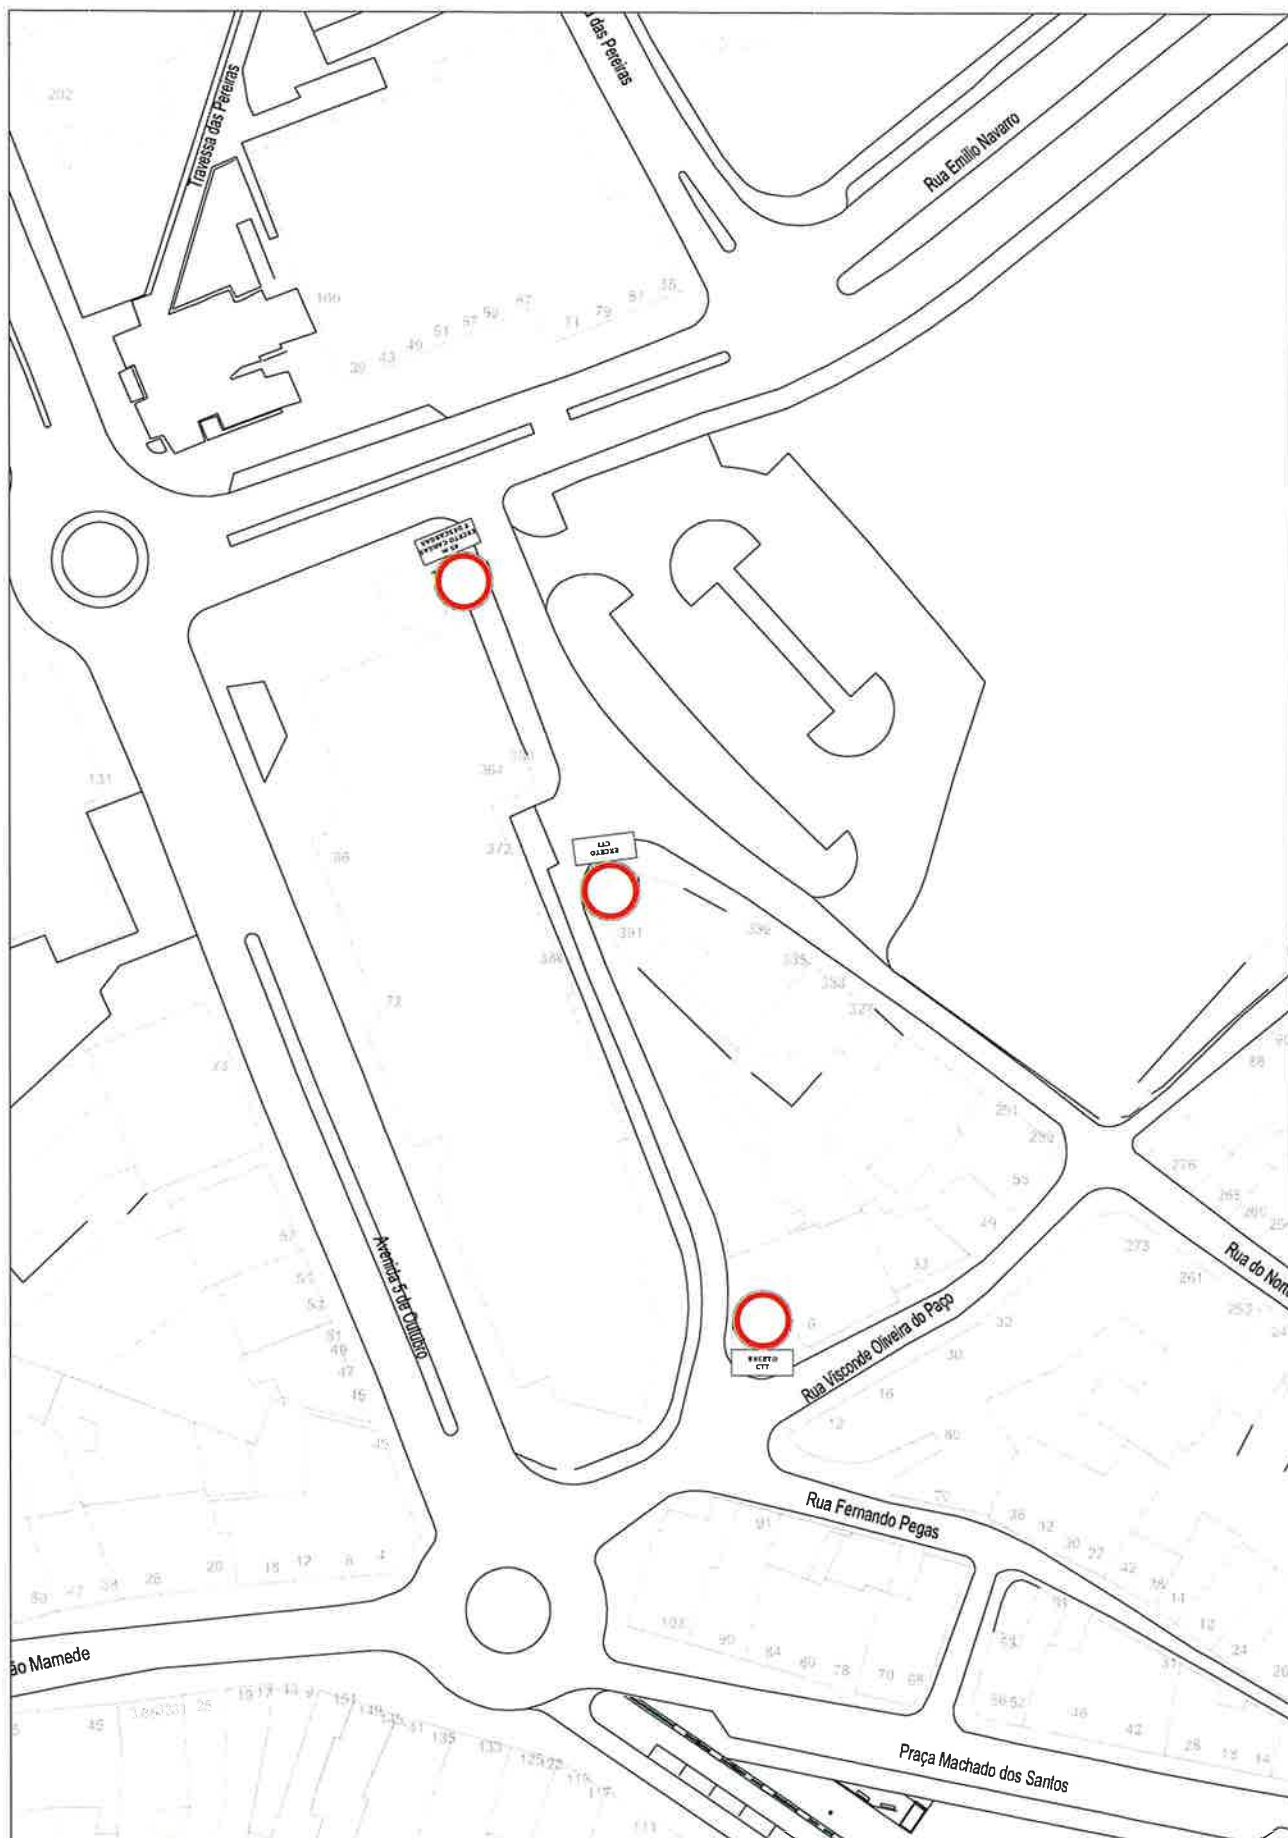

REDE DE SANEAMENTO BÁSICO - FREGUESIA DE VALONGO

Rua do Norte

Plano de sinalização

Planta

Escala :

1 / 1000

Verificou :

Costa Pereira, Eng^o

Desenhou :

AB

Data :

Fevereiro 2022

Código do desenho :

Visto :

Alexandra Cunha, Eng^a

Desenho n.º :

1

Edição :

01