




Águas de Valongo
uma empresa do grupo BEWG

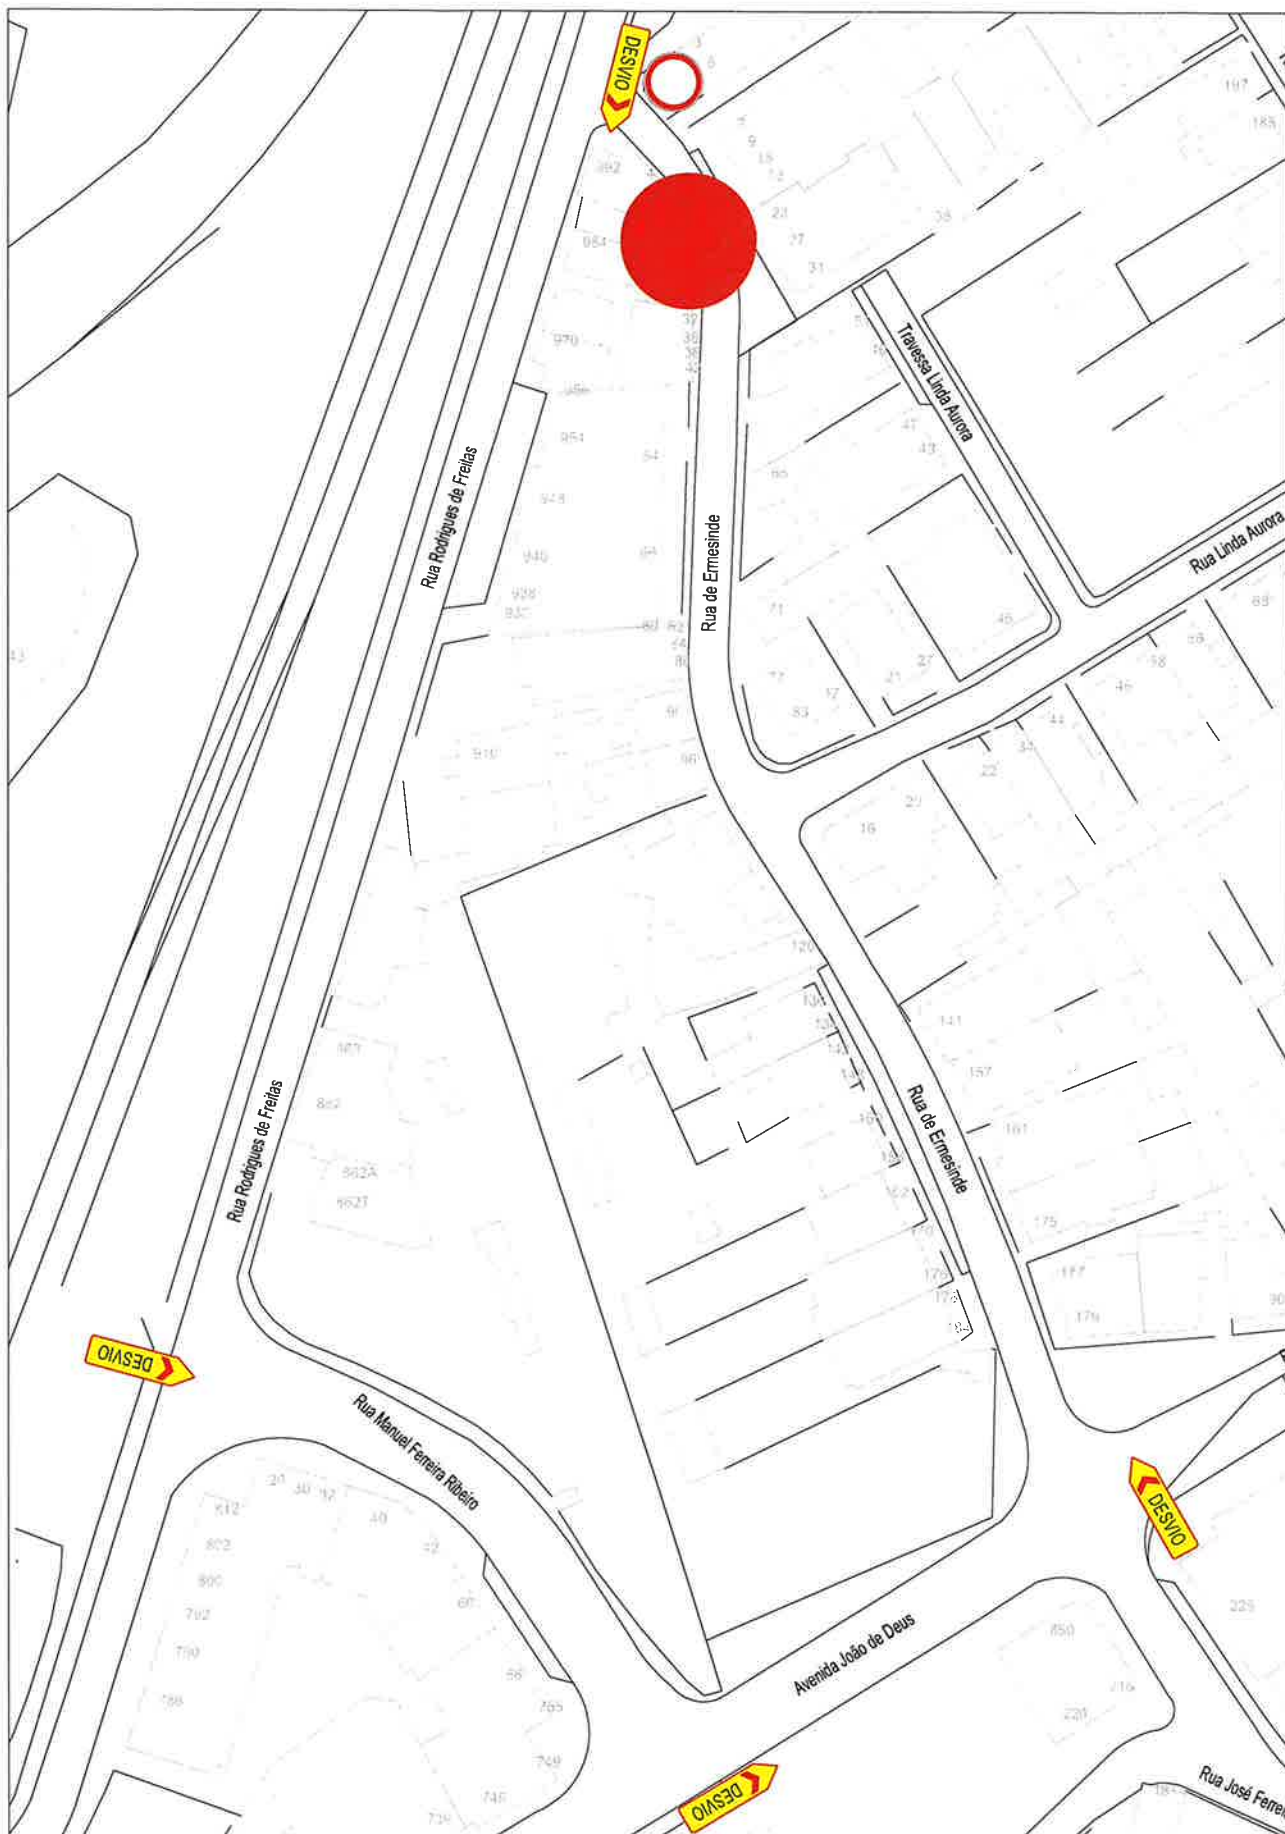

REDE DE SANEAMENTO BÁSICO - FREGUESIA DE ERMESINDE

Rua de Ermesinde

Plano de sinalização

Planta

Escala :

1 / 1000

Verificou :

Costa Pereira, Engº

Desenhou :

AB

Data :

Fevereiro 2022

Código do desenho :

Visto :

Alexandra Cunha, Engª

Desenho n.º :

1

Edição :

01