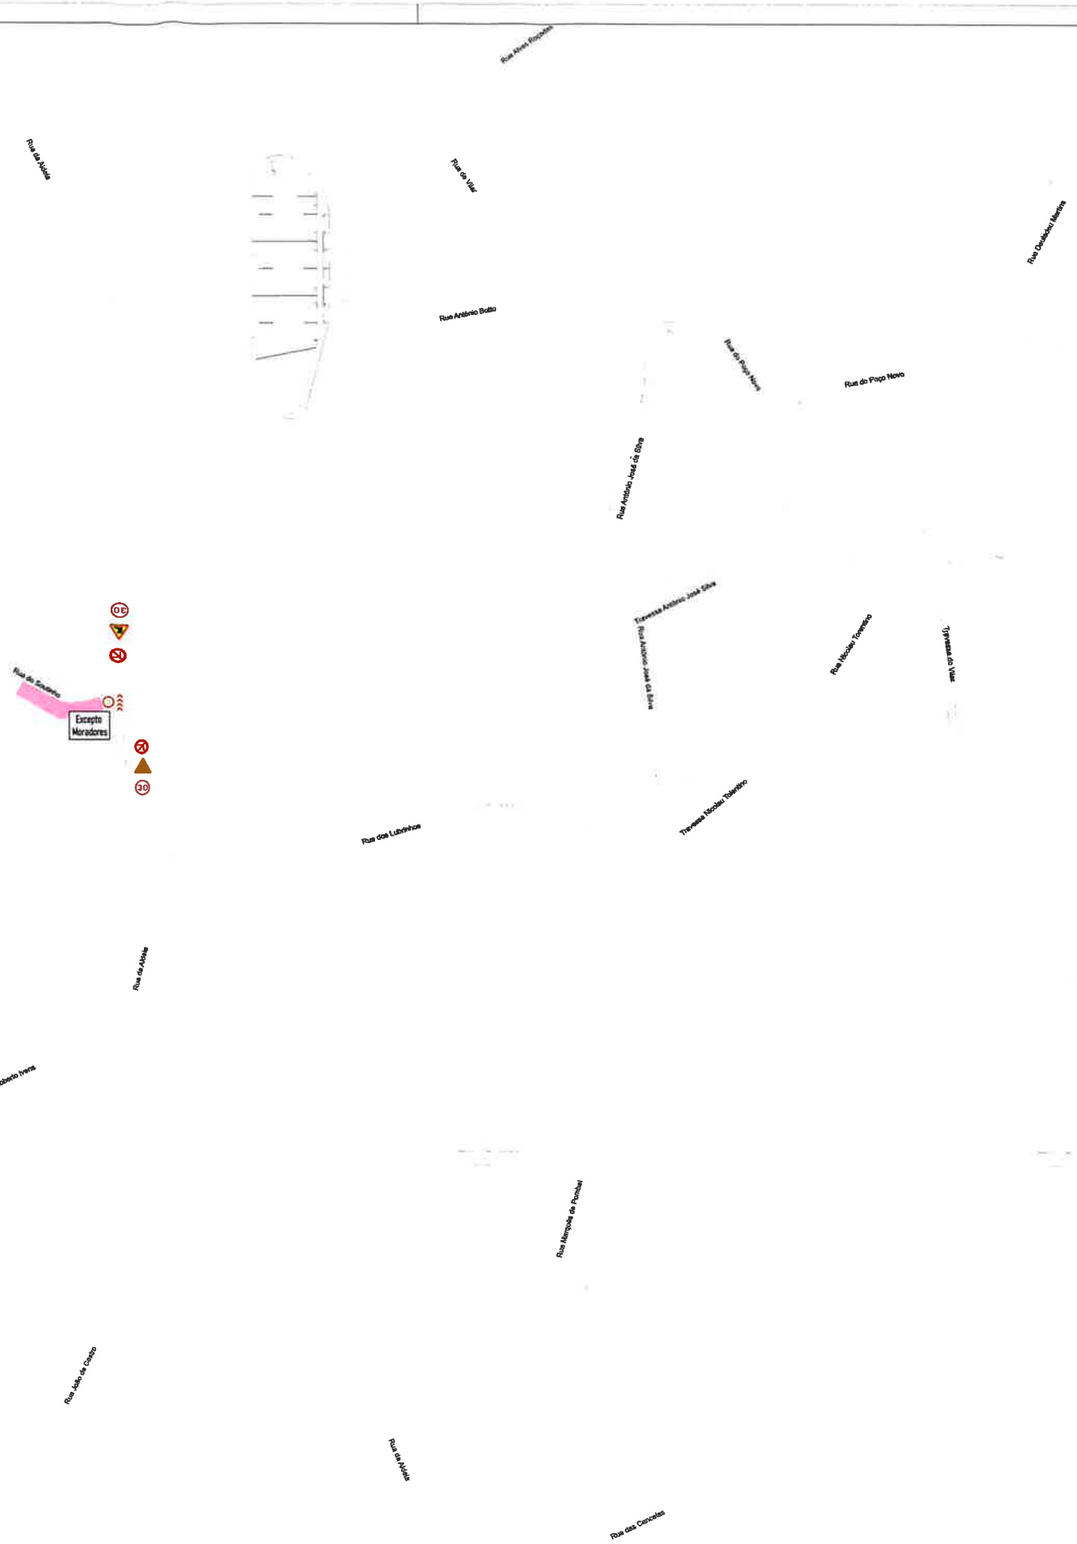

LEGENDA

- C2 - Trânsito proibido
- A23 - Trabalhos na via
- C13 - Proibição de exceder a velocidade máxima de 30 quilómetros por hora
- C14a - Proibição de ultrapassar
- C20a - Fim de todas as proibições impostas anteriormente por sinalização a veículos em marcha
- A22 - Sinalização luminosa
- Et2 - Balsa direcionais
- Et6 - Cones de sinalização
- C11a - Proibição de virar à direita
- C11b - Proibição de virar à esquerda
- A4b - Passagem estreita
- A4c - Passagem estreita
- D7b - Pista obrigatória para peões
- At15 - Outros perigos
- D3b - Obrigação de contornar a placa ou obstáculo
- St14 - Fim de obras
- St10 - Circulação alternada
- DESVIO St09 - Desvio

Pacheco Ferreira & C.,Lda.
CONSTRUÇÃO CIVIL E OBRAS PÚBLICAS

Projeto de Sinalização - Fase 4
Rua do Soutinho - Sobrado

Morada: Rua Nova da Presa, Nº32 | 4560-221 Marecos - Penafiel
Contactos: Tel/Fax - 255 726 346 | Telm - 965 132 435 | Email: pachecoferreiraecoelho@hotmail.com

Julho 2022
Desenho n º : 1
Edição : 01