


LEGENDA:

 - PERCURSO DA PROCISSÃO (arruamento com trânsito condicionado)

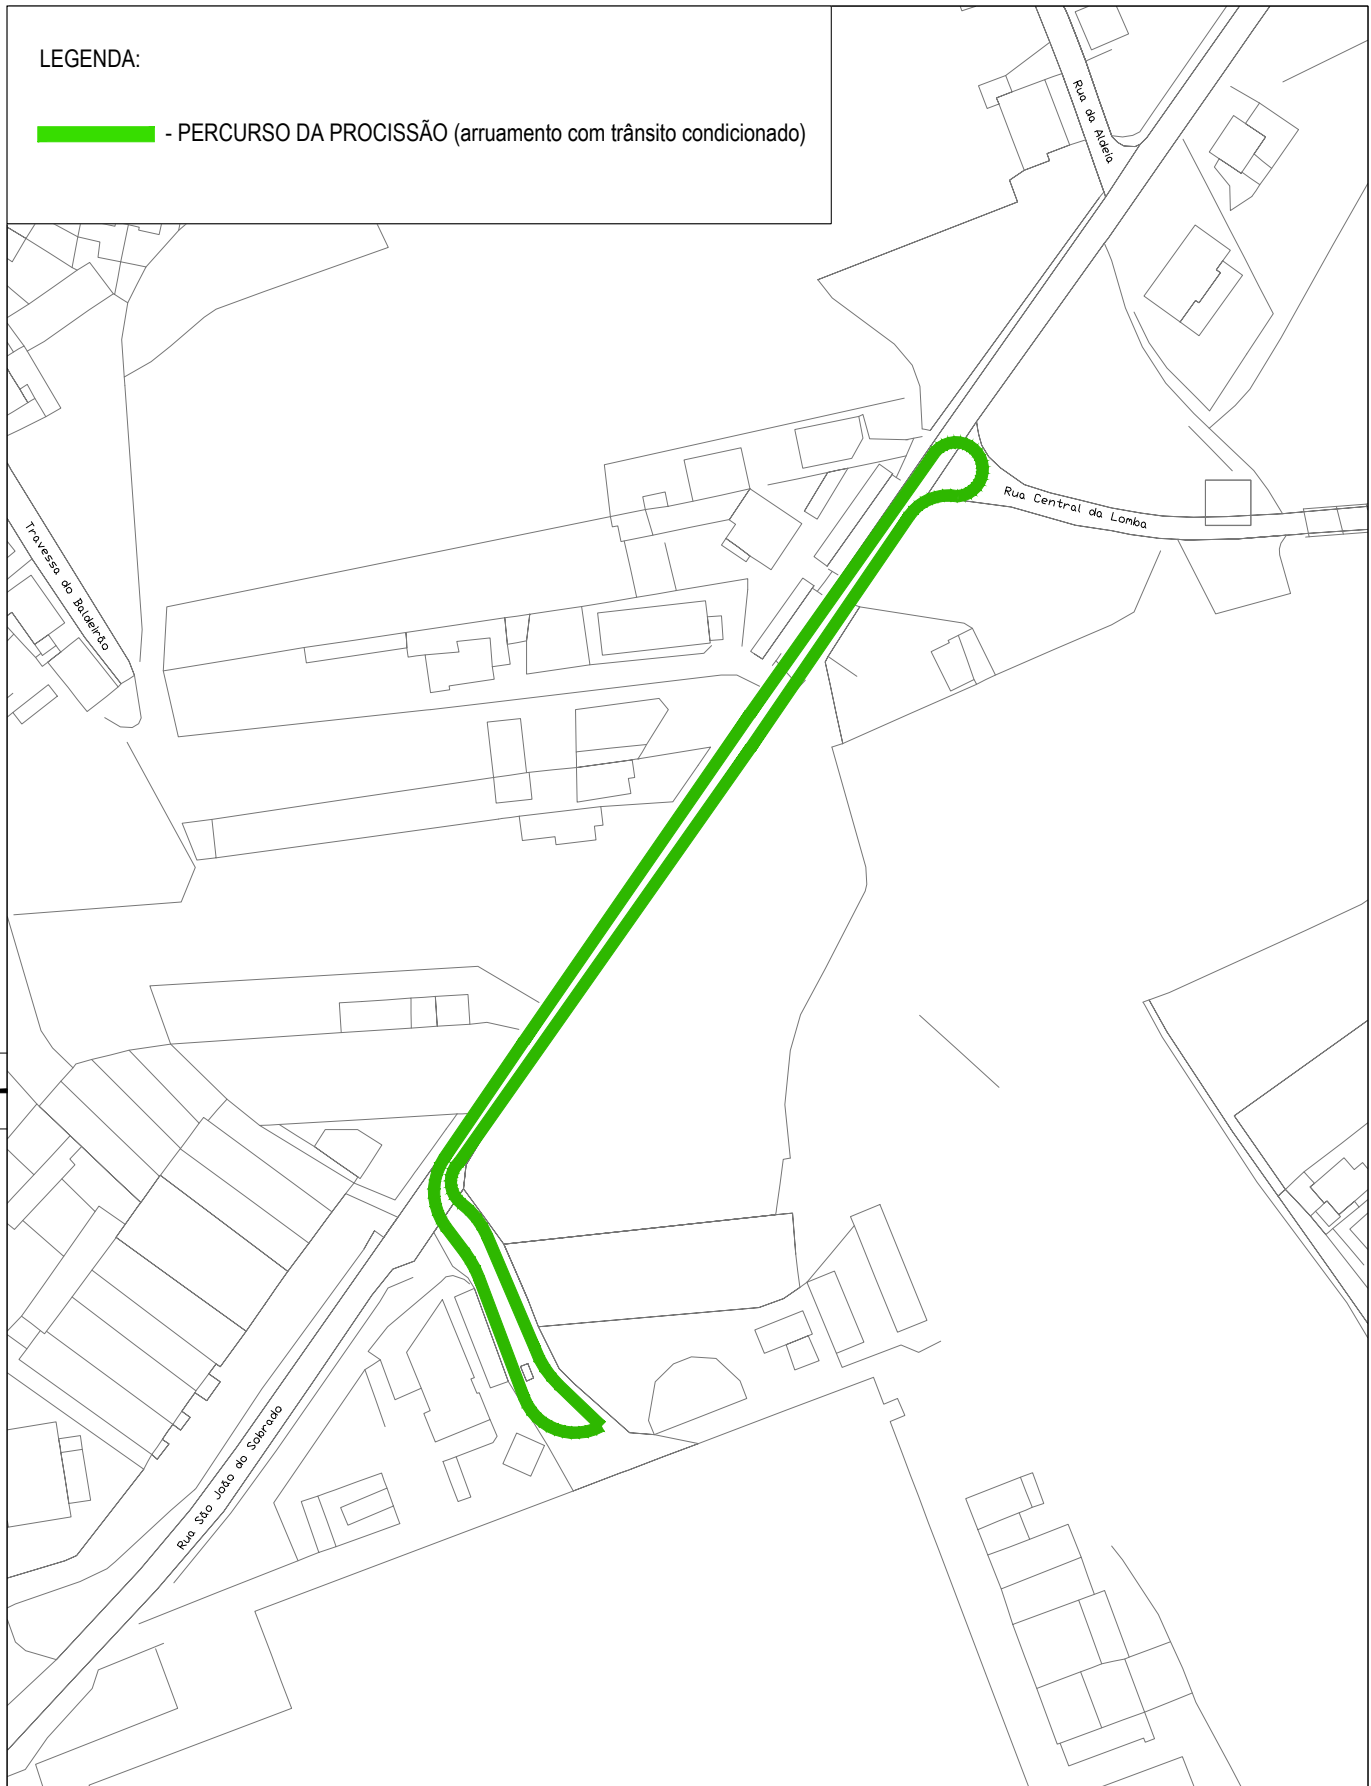

MUNICÍPIO DE VALONGO
DIVISÃO DE PROJETOS E OBRAS MUNICIPAIS

FESTA EM HONRA DE S. GONÇALO - SOBRADO

DPOM . 2017

PROJECTO VIÁRIO

Eng. Júlio Pinto

Des. Joaquim Navio

PLANTA DE CONDICIONAMENTO DO TRÂNSITO
Atividade agendada entre 28/04/2017 e 30/04/2017

ESCALA 1/2000

MARÇO 2017

