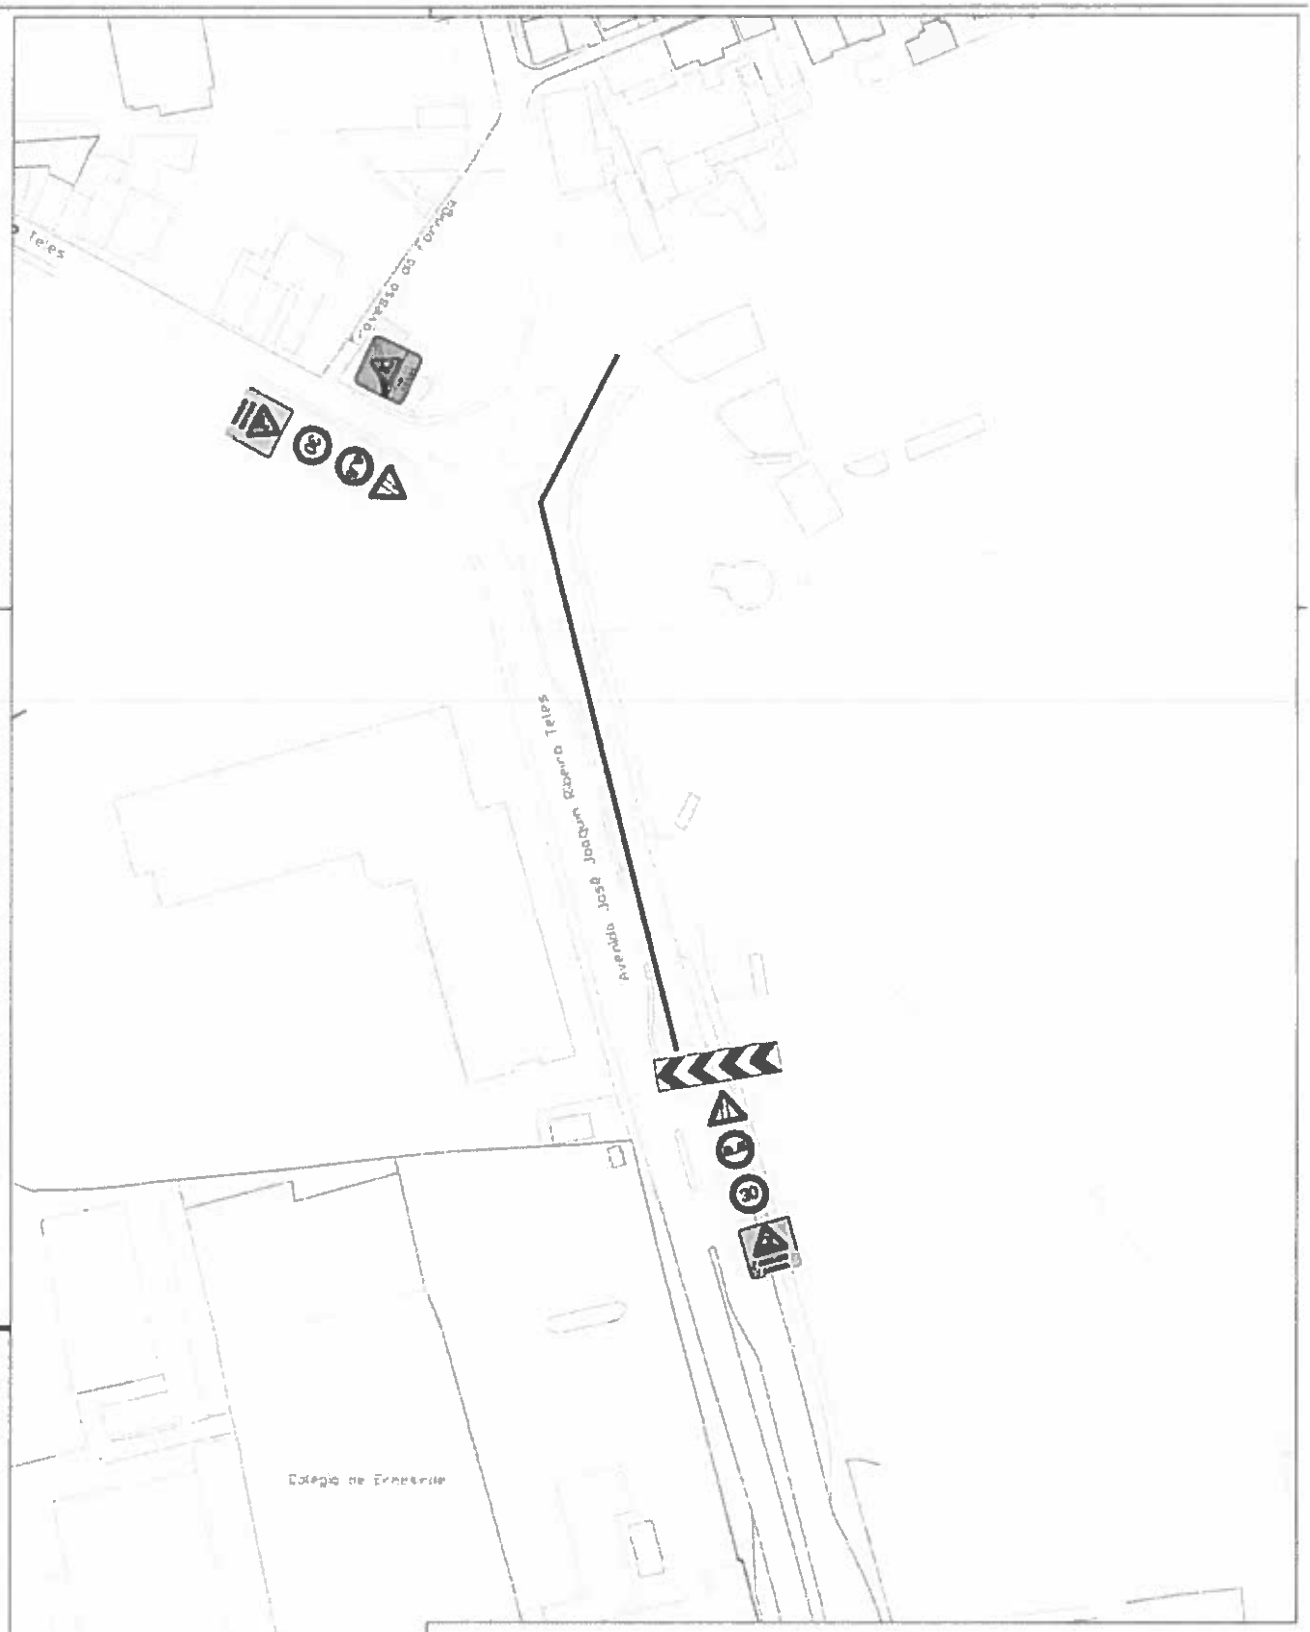

Circulação Alternada (Avenida José Joaquim Ribeiro Teles)

de Water	SUBSTITUIÇÃO DA CONDUTA ADUTORA R01 AO R02		Código do desenho
	Avenida José Joaquim Ribeiro Teles		Aprovou
	Plano de Sinalização		Desenho nº 1
	Planta	Escala 1 / 1000	Revisão 01
	Projectou	Desenhou	Data Abril 2012