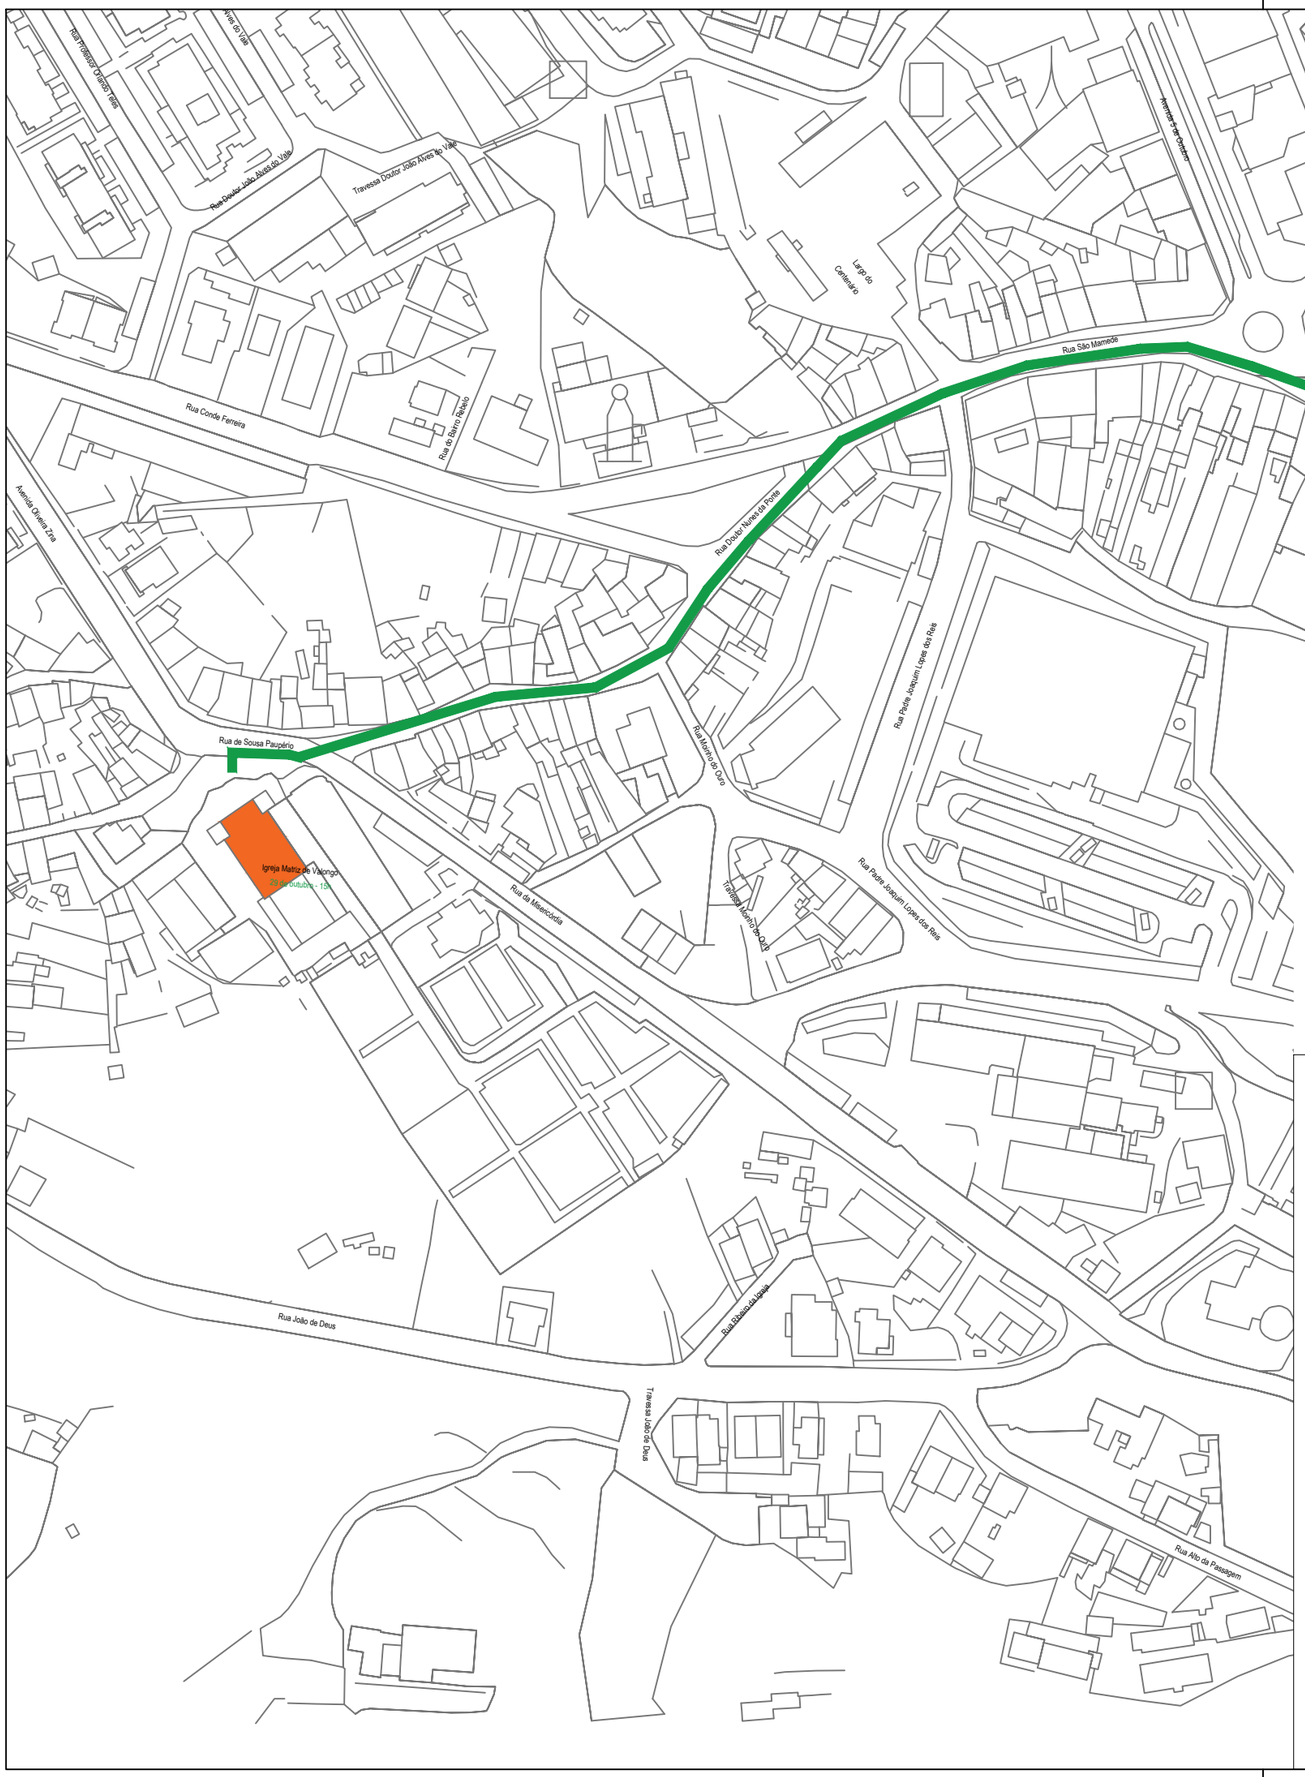

LEGENDA:

- PERCURSO DA PROCISSÃO COM OS SÍMBOLOS DA JMJ (DIA 29 DE OUTUBRO)

Revisão	Data	Descrição sintética das alterações	Desenhou	Verificou
			RF	RF

M U N I C I P I O D E V A L O N G O

DEPARTAMENTO DE OBRAS E MOBILIDADE - UNIDADE E MOBILIDADE DE GESTÃO DO ESPAÇO PÚBLICO

Designação do projeto

PROCISSÃO COM OS SÍMBOLOS DAS JMJ **DOPM / DMGEP 2022**

Localização

VÁRIOS ARRUAMENTOS DA FREGUESIA DE VALONGO

Fase/Descrição

EXECUÇÃO

VALONGO • UM TERRITÓRIO A DESCOBRIR!

NOTA:
ESTA PLANTA DEVE DE SER ANALISADA EM CONJUNTO COM A INFORMAÇÃO QUE A ACOMPANHA

Especialidade

SINALIZAÇÃO E TRÂNSITO

Título do desenho

PLANTA DE CONDICIONAMENTO DE TRÂNSITO

Autor	Projetista / Desenhador	Escala	Data
Rosa Ferreira	**Rosa Ferreira**	**1/2000**	**outubro 2022**

Código do desenho

2022/450.10.027/37.DOPM-DMGEP.01PLT.R00

Código do Mydoc:

Proc. 2022/450.10.027/37

A3(0.420x0.297)