
	<b>PLANO DE SINALIZAÇÃO TEMPORÁRIA</b>		Número	Página
			01	3/3
Empreitada: "Percurso Ciclável de Valongo - 2ª Fase - Apeadeiro de Susão/Estação Ferroviária da CP"		PSS.13.02		
Dono da Obra: Município de Valongo	Fiscalização: Município de Valongo			
Projetista: Município de Valongo	Empreiteiro: DIZconstrução, Lda			

### Plano de Sinalização e Desvio a implementar - Praceta Helena Vaz da Silva

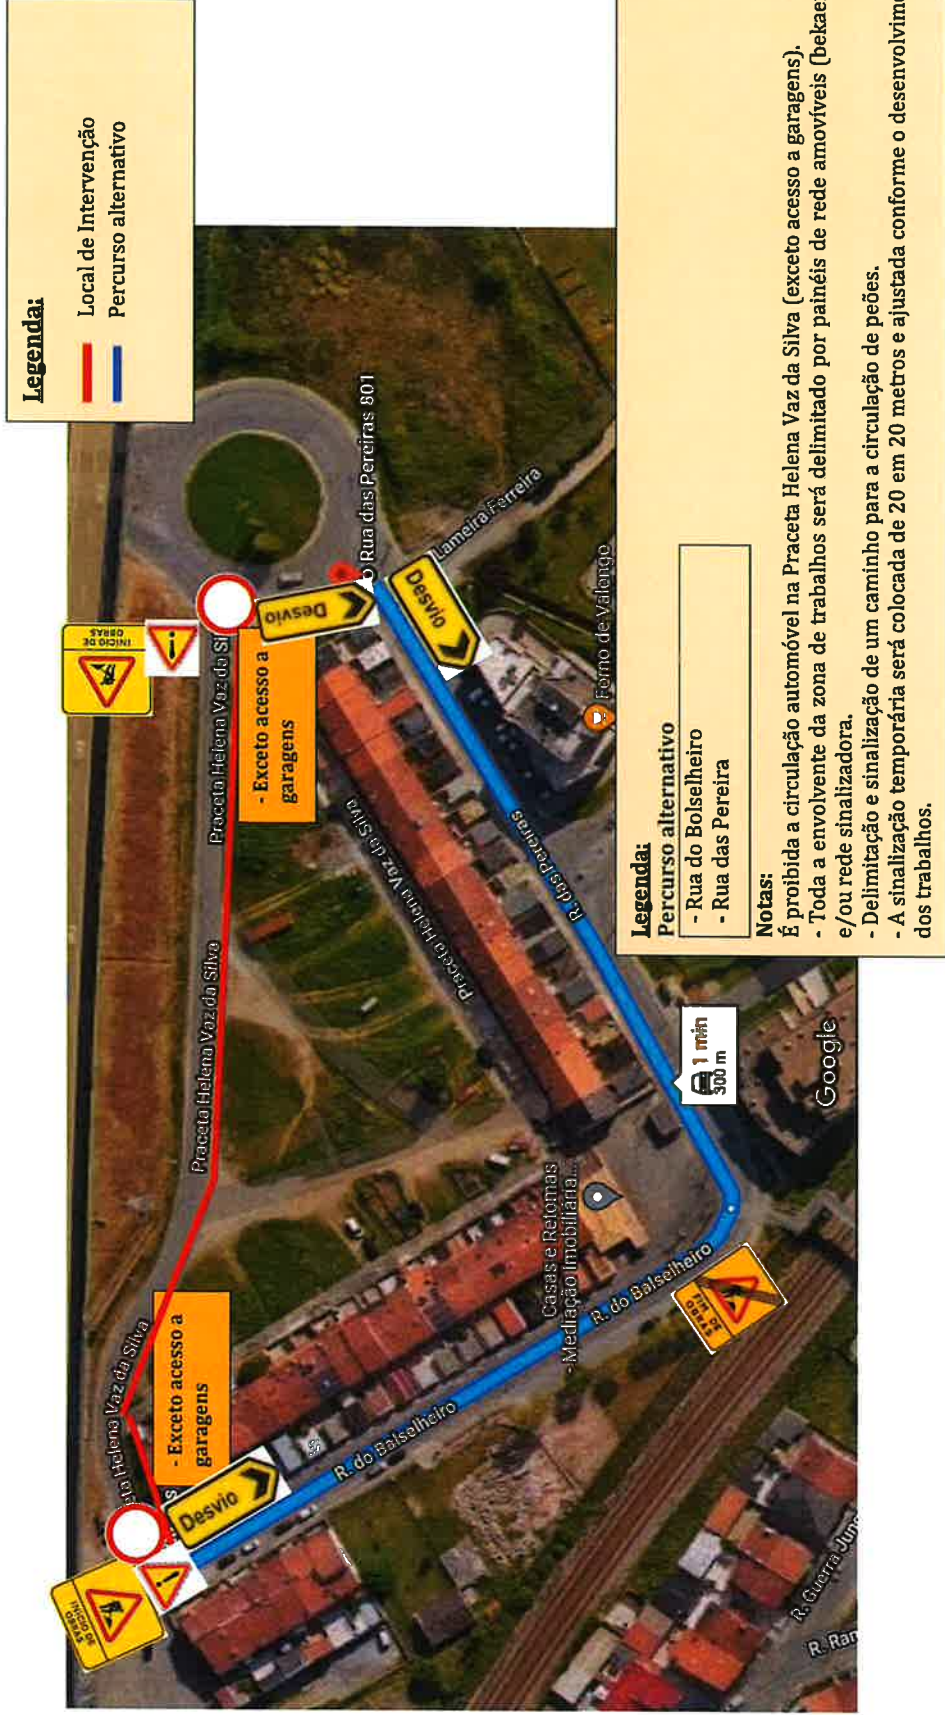

DIZconstrução Lda  
 Parque do EDT - Agração, Telões  
 4600-758 Amaranante

Tel. (+351) 913 913 403  
 Tel. (+351) 914 076 211  
 E-mail: geral@diz.com.pt

NIF: 514 129 000  
 Capital Social: 700.000,00€  
 Alvará: 83395