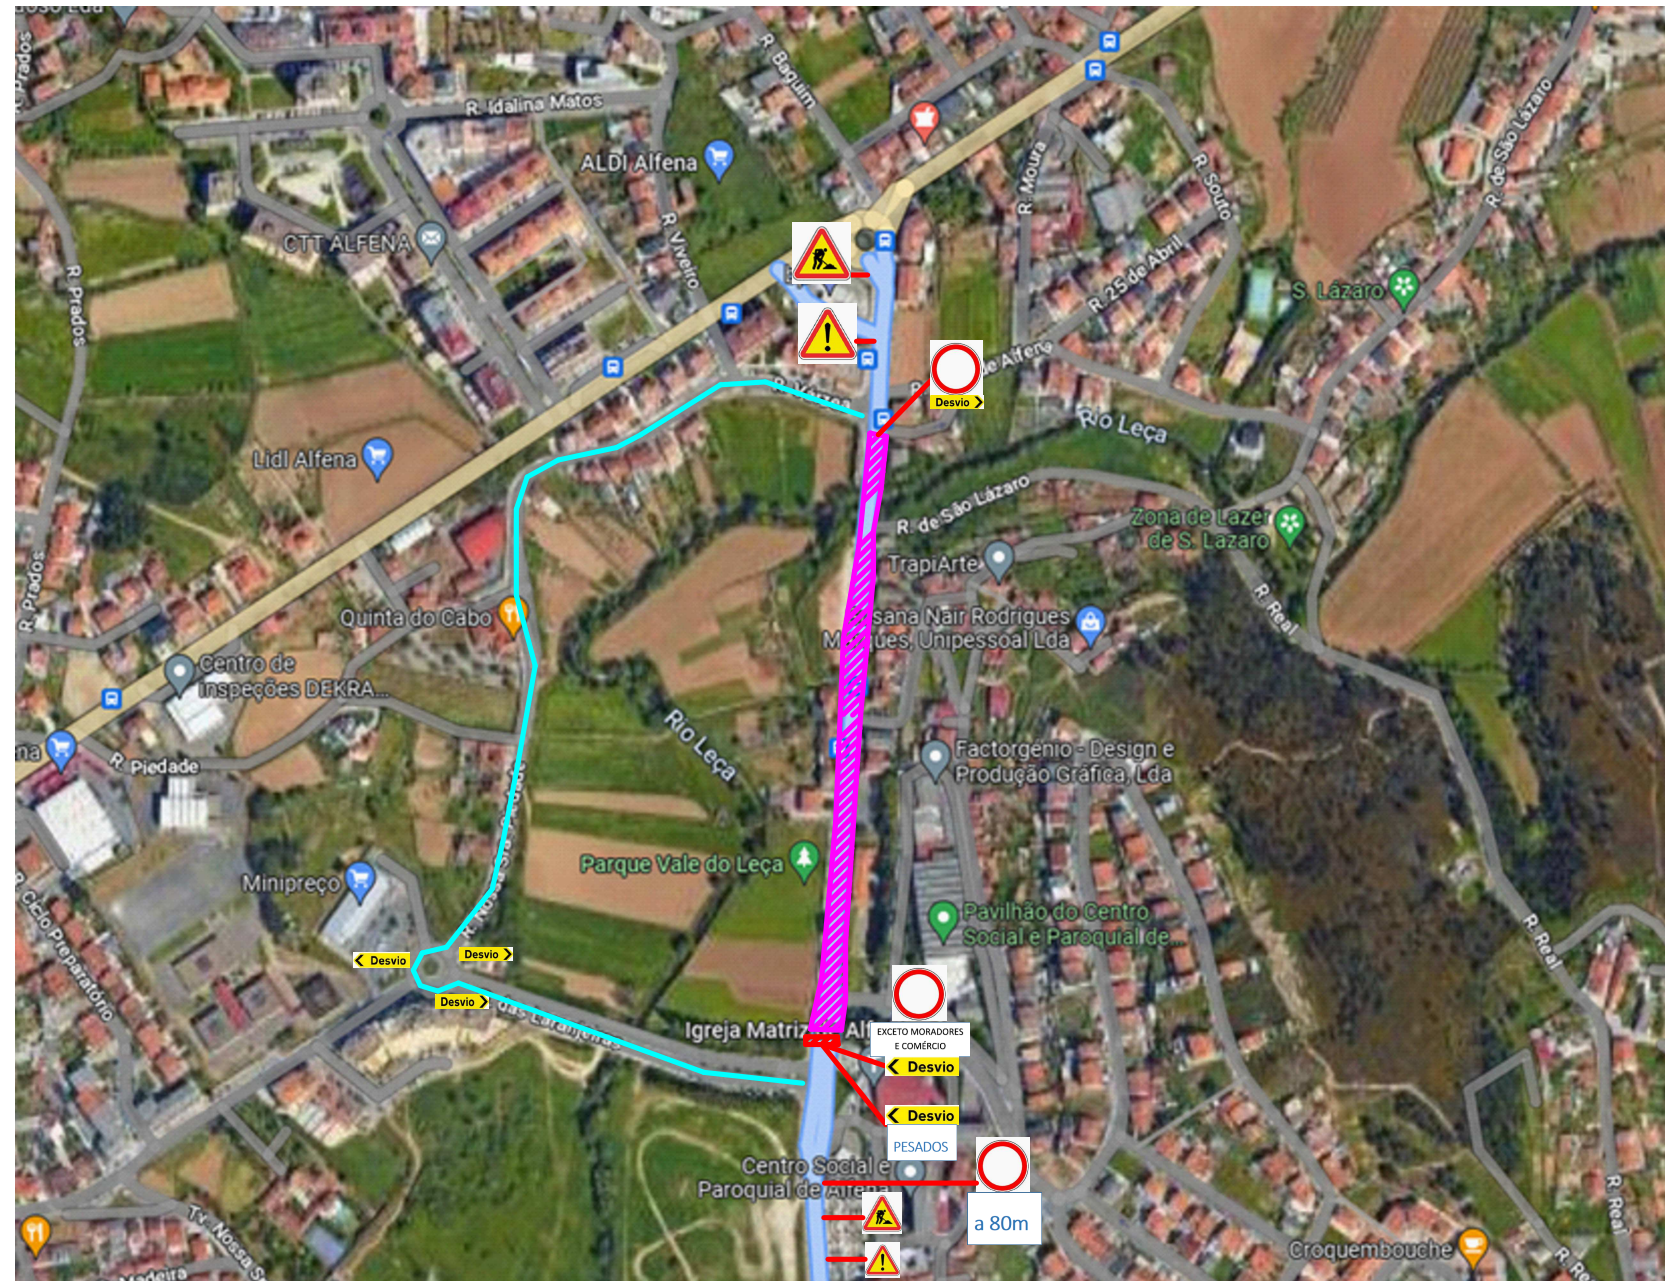

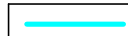


Planta Sinalização Temporária



-  - ZONA DE INTERVENÇÃO
-  - DESVIO ALTERNATIVO

DONO DE OBRA: Câmara Municipal de Valongo	DATA: Fevereiro 2023
OBRA: "CONSTRUÇÕES E PAVIMENTAÇÕES - ALFENA: REQUALIFICAÇÃO DA RUA DE S. VICENTE, ALFENA"	REVISÃO: 01
DESENHO: Planta de Sinalização temporária	ESCALA: S/E