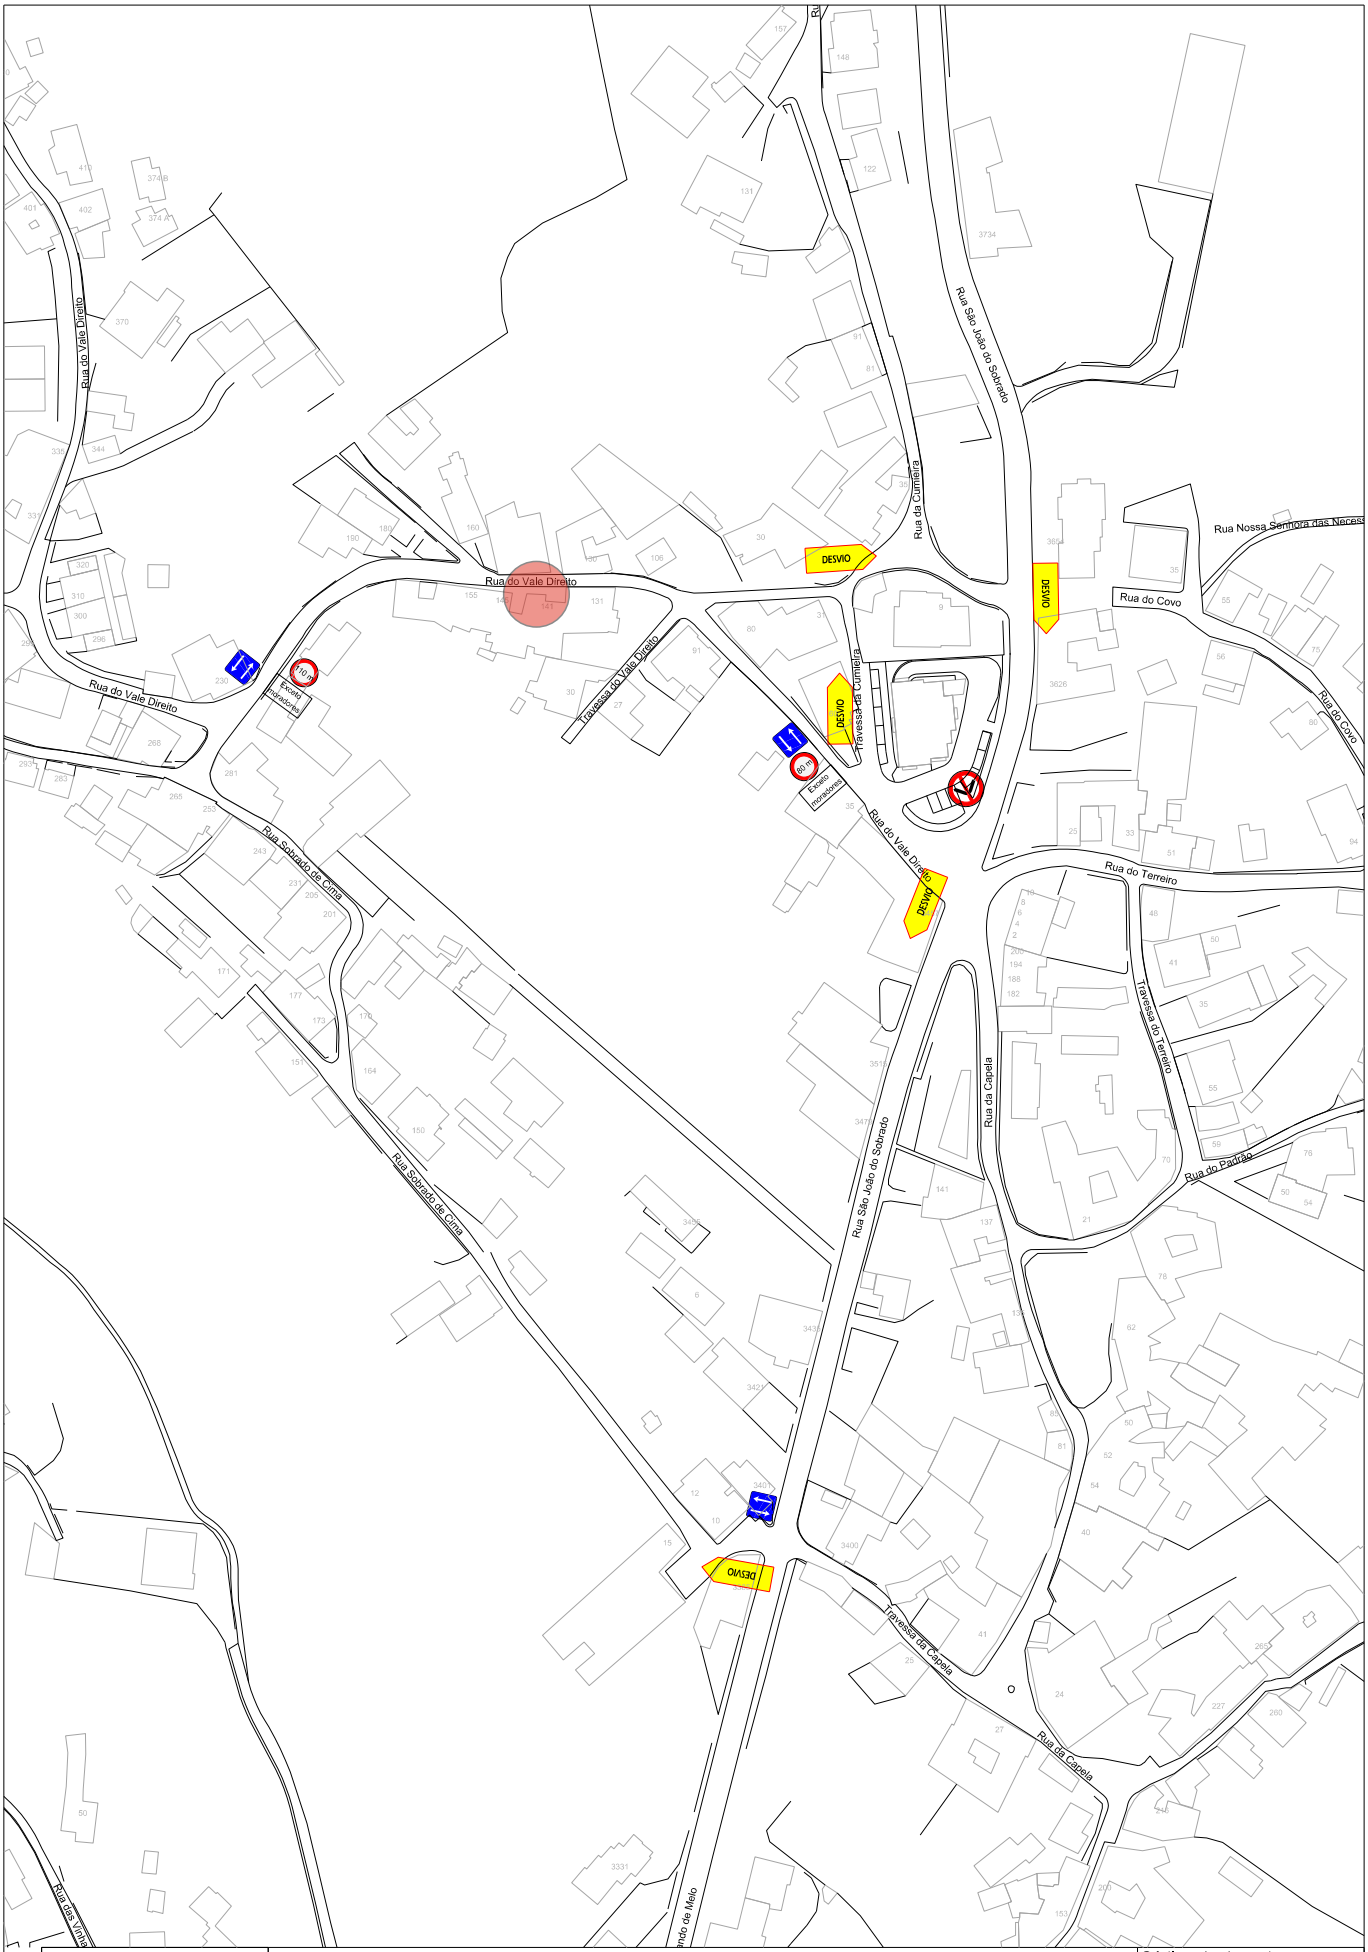


| | | | |
|---|---|---|---|
| be water Águas de Valongo uma empresa do grupo BEWG | REDE DE SANEAMENTO BÁSICO - FREGUESIA DE SOBRADO | | Código do desenho : |
| | Rua Vale Direito | | Visto : |
| | Plano de sinalização | | Desenho n ° : 1 |
| | Planta | Escala : 1 / 2000 | Edição : 01 |
| | Verificou : | Desenhou : AB | Data : Janeiro 2023 |