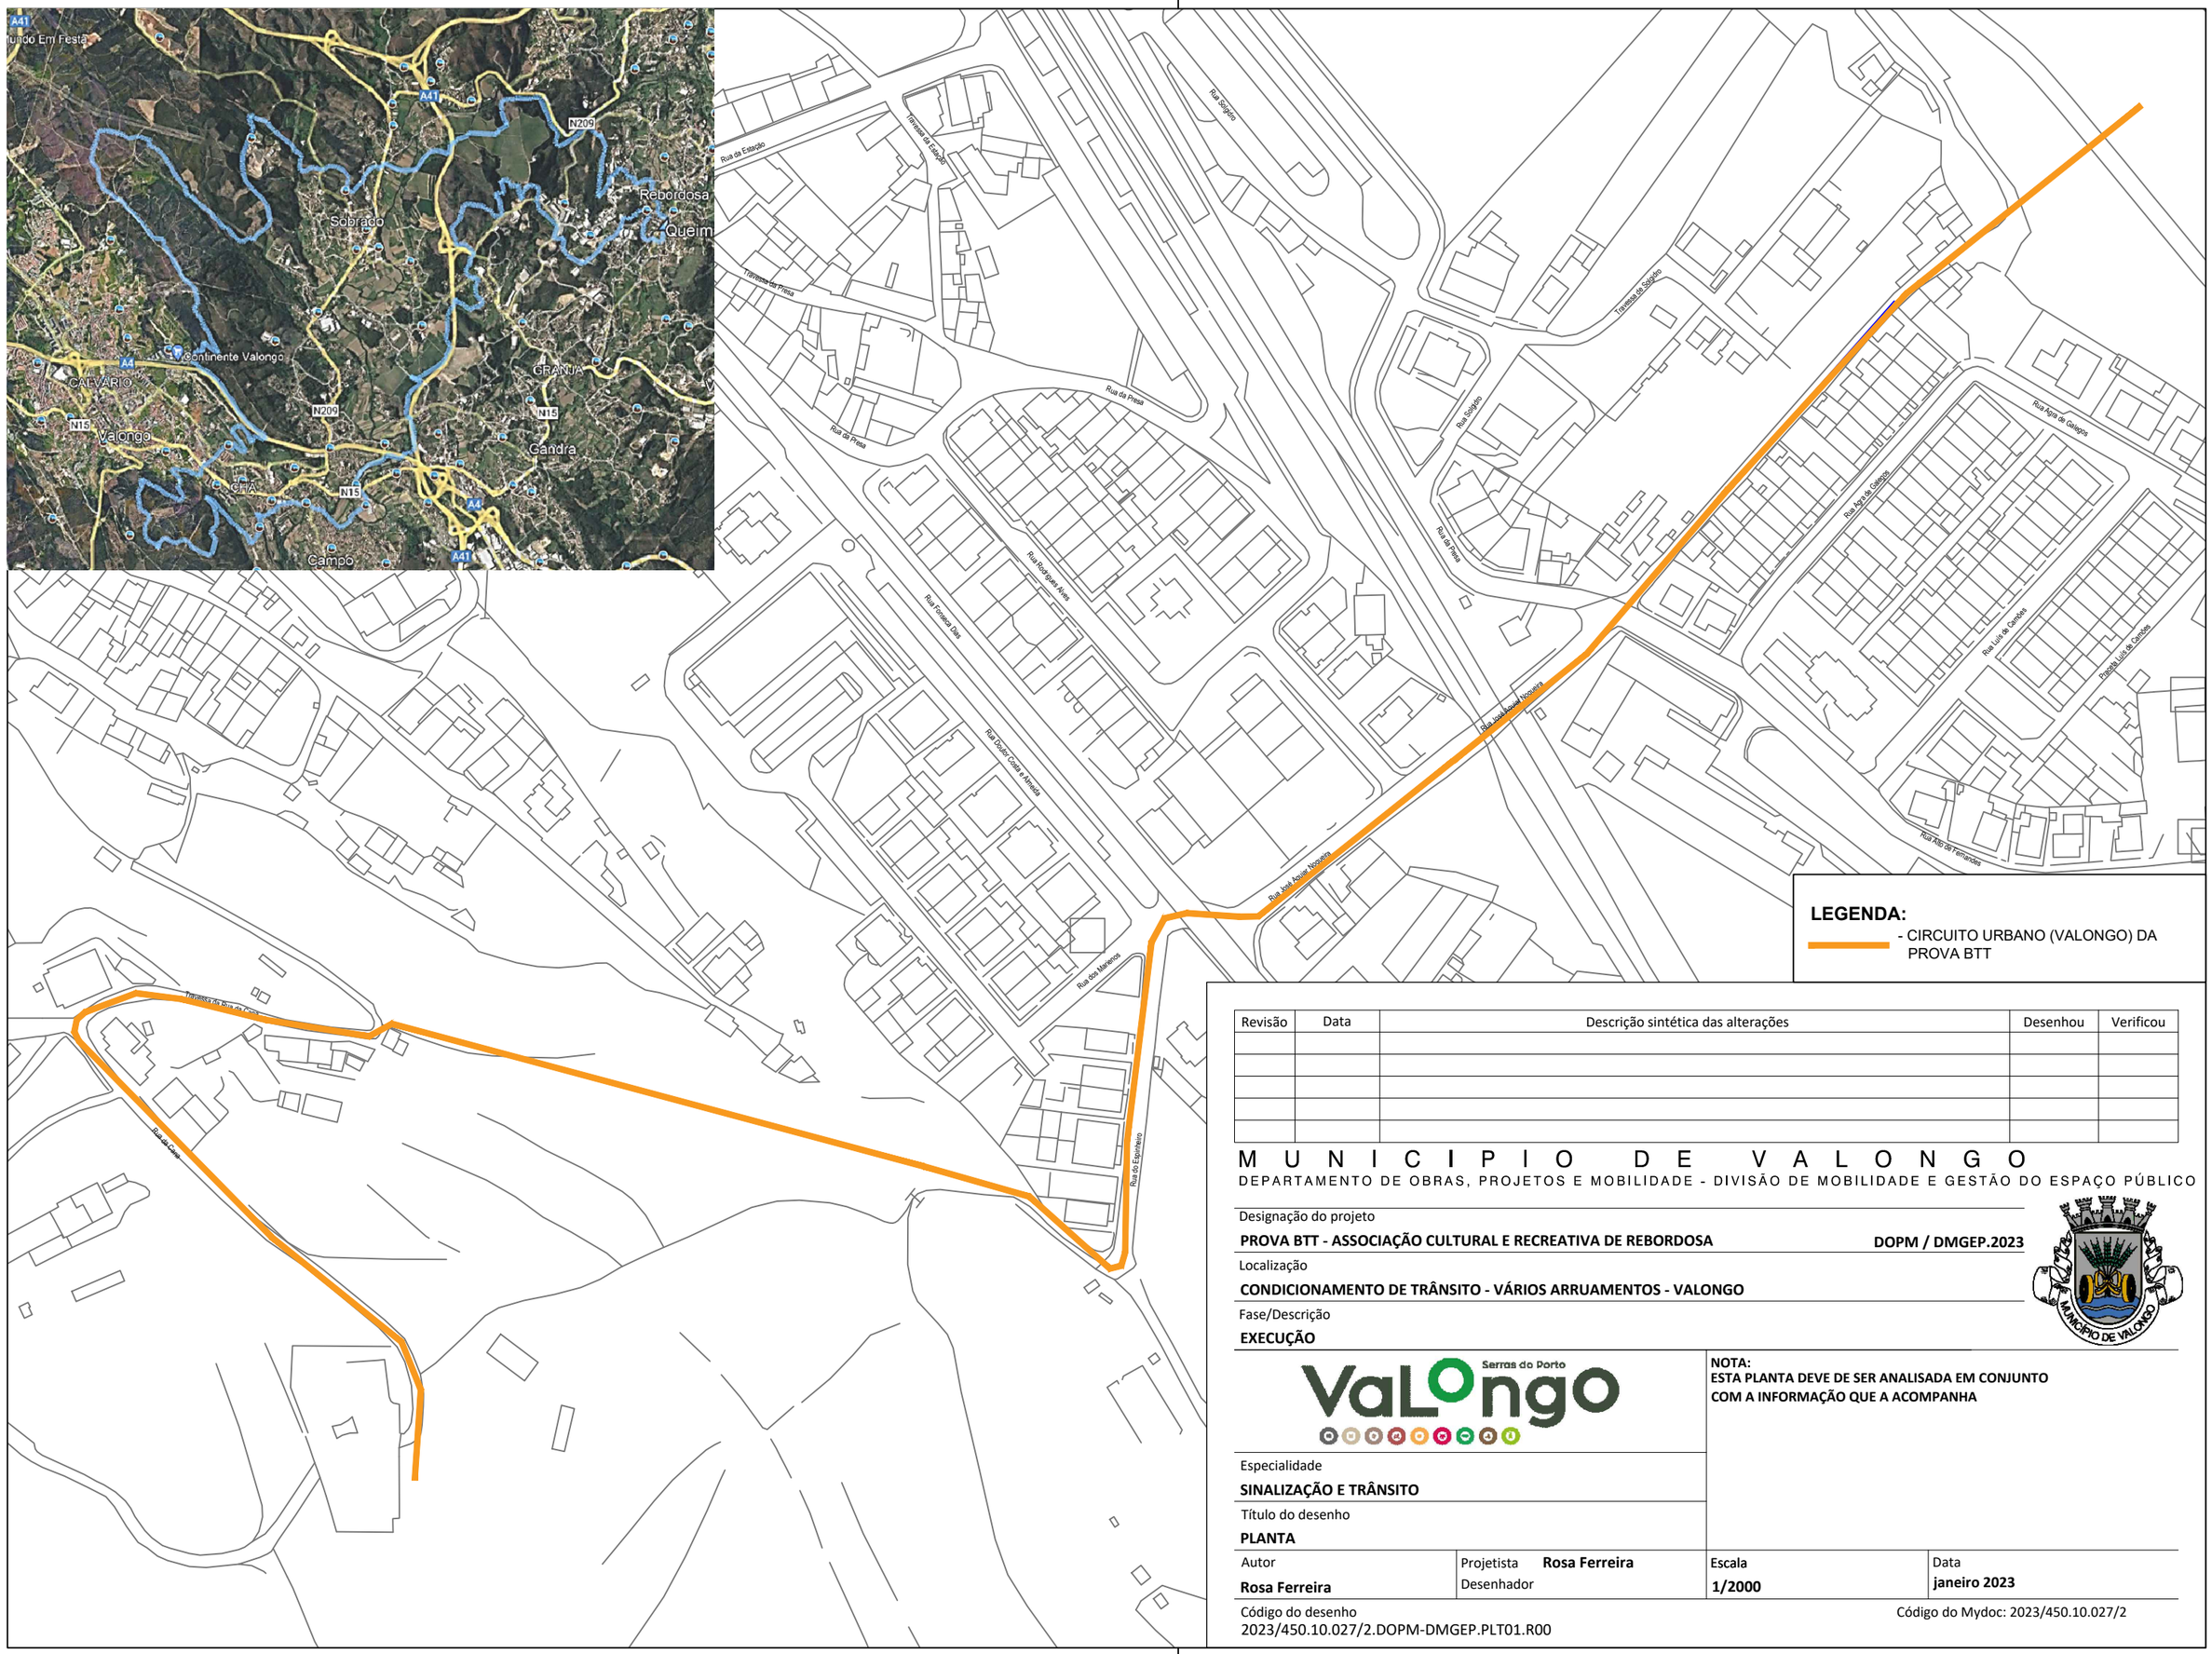

LEGENDA:

- CIRCUITO URBANO (VALONGO) DA PROVA BTT

Revisão	Data	Descrição sintética das alterações	Desenhou	Verificou

M U N I C Í P I O D E V A L O N G O

DEPARTAMENTO DE OBRAS, PROJETOS E MOBILIDADE - DIVISÃO DE MOBILIDADE E GESTÃO DO ESPAÇO PÚBLICO

Designação do projeto

PROVA BTT - ASSOCIAÇÃO CULTURAL E RECREATIVA DE REBORDOSA **DOPM / DMGEP.2023**

Localização

CONDICIONAMENTO DE TRÂNSITO - VÁRIOS ARRUAMENTOS - VALONGO

Fase/Descrição

EXECUÇÃO

Serras do Porto VaLOngO

NOTA:
ESTA PLANTA DEVE DE SER ANALISADA EM CONJUNTO COM A INFORMAÇÃO QUE A ACOMPANHA

Especialidade

SINALIZAÇÃO E TRÂNSITO

Título do desenho

PLANTA

Autor	Projetista / Desenhador	Escala	Data
Rosa Ferreira	Projetista **Rosa Ferreira** Desenhador	**1/2000**	**janeiro 2023**

Código do desenho
2023/450.10.027/2.DOPM-DMGEP.PLT01.R00

Código do Mydoc: 2023/450.10.027/2

A3(0.420x0.297)