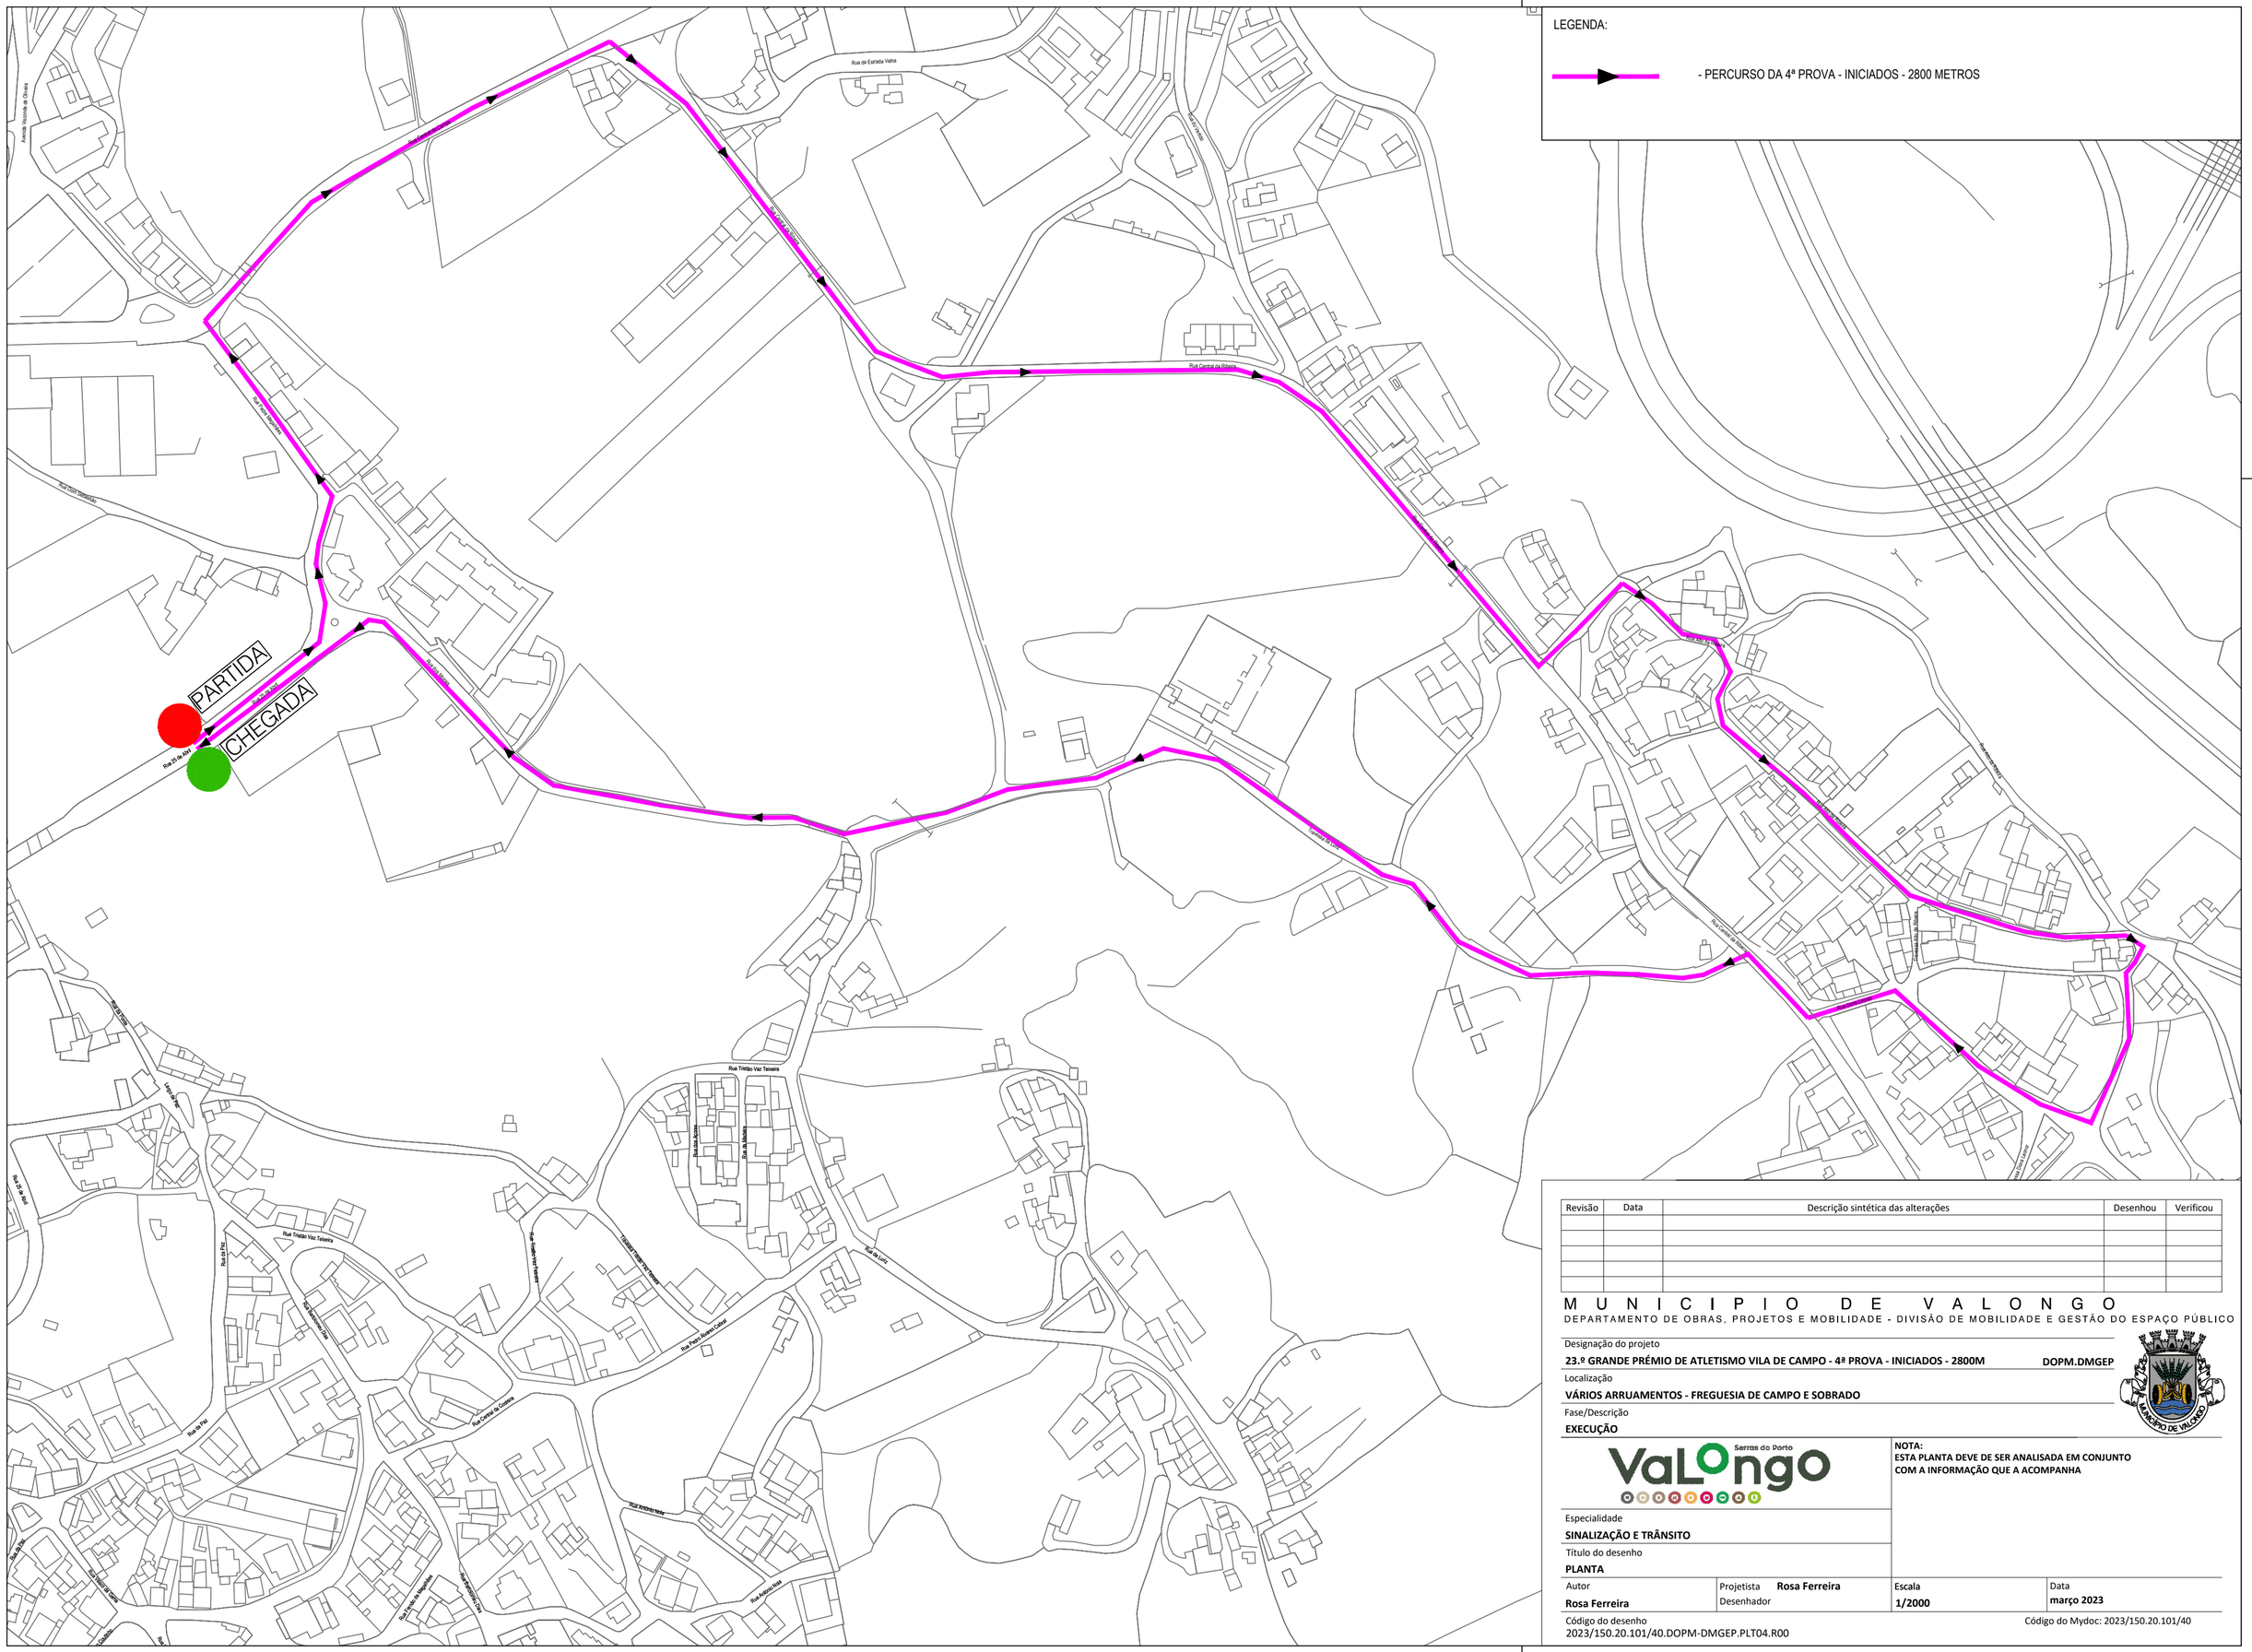

Revisão	Data	Descrição sintética das alterações	Desenhou	Verificou

M U N I C Í P I O D E V A L O N G O

DEPARTAMENTO DE OBRAS, PROJETOS E MOBILIDADE - DIVISÃO DE MOBILIDADE E GESTÃO DO ESPAÇO PÚBLICO

Designação do projeto

23.º GRANDE PRÉMIO DE ATLETISMO VILA DE CAMPO - 4ª PROVA - INICIADOS - 2800M **DOPM.DMGEP**

Localização

VÁRIOS ARRUAMENTOS - FREGUESIA DE CAMPO E SOBRADO

Fase/Descrição

EXECUÇÃO

Serras do Porto VaLOngO

NOTA:
ESTA PLANTA DEVE DE SER ANALISADA EM CONJUNTO COM A INFORMAÇÃO QUE A ACOMPANHA

Especialidade

SINALIZAÇÃO E TRÂNSITO

Título do desenho

PLANTA

Autor	Projetista	Escala	Data
Rosa Ferreira	**Rosa Ferreira**	**1/2000**	**março 2023**
	Desenhador		

Código do desenho
2023/150.20.101/40.DOPM-DMGEP.PLT04.R00

Código do Mydoc: 2023/150.20.101/40

A2(0.594x0.420)