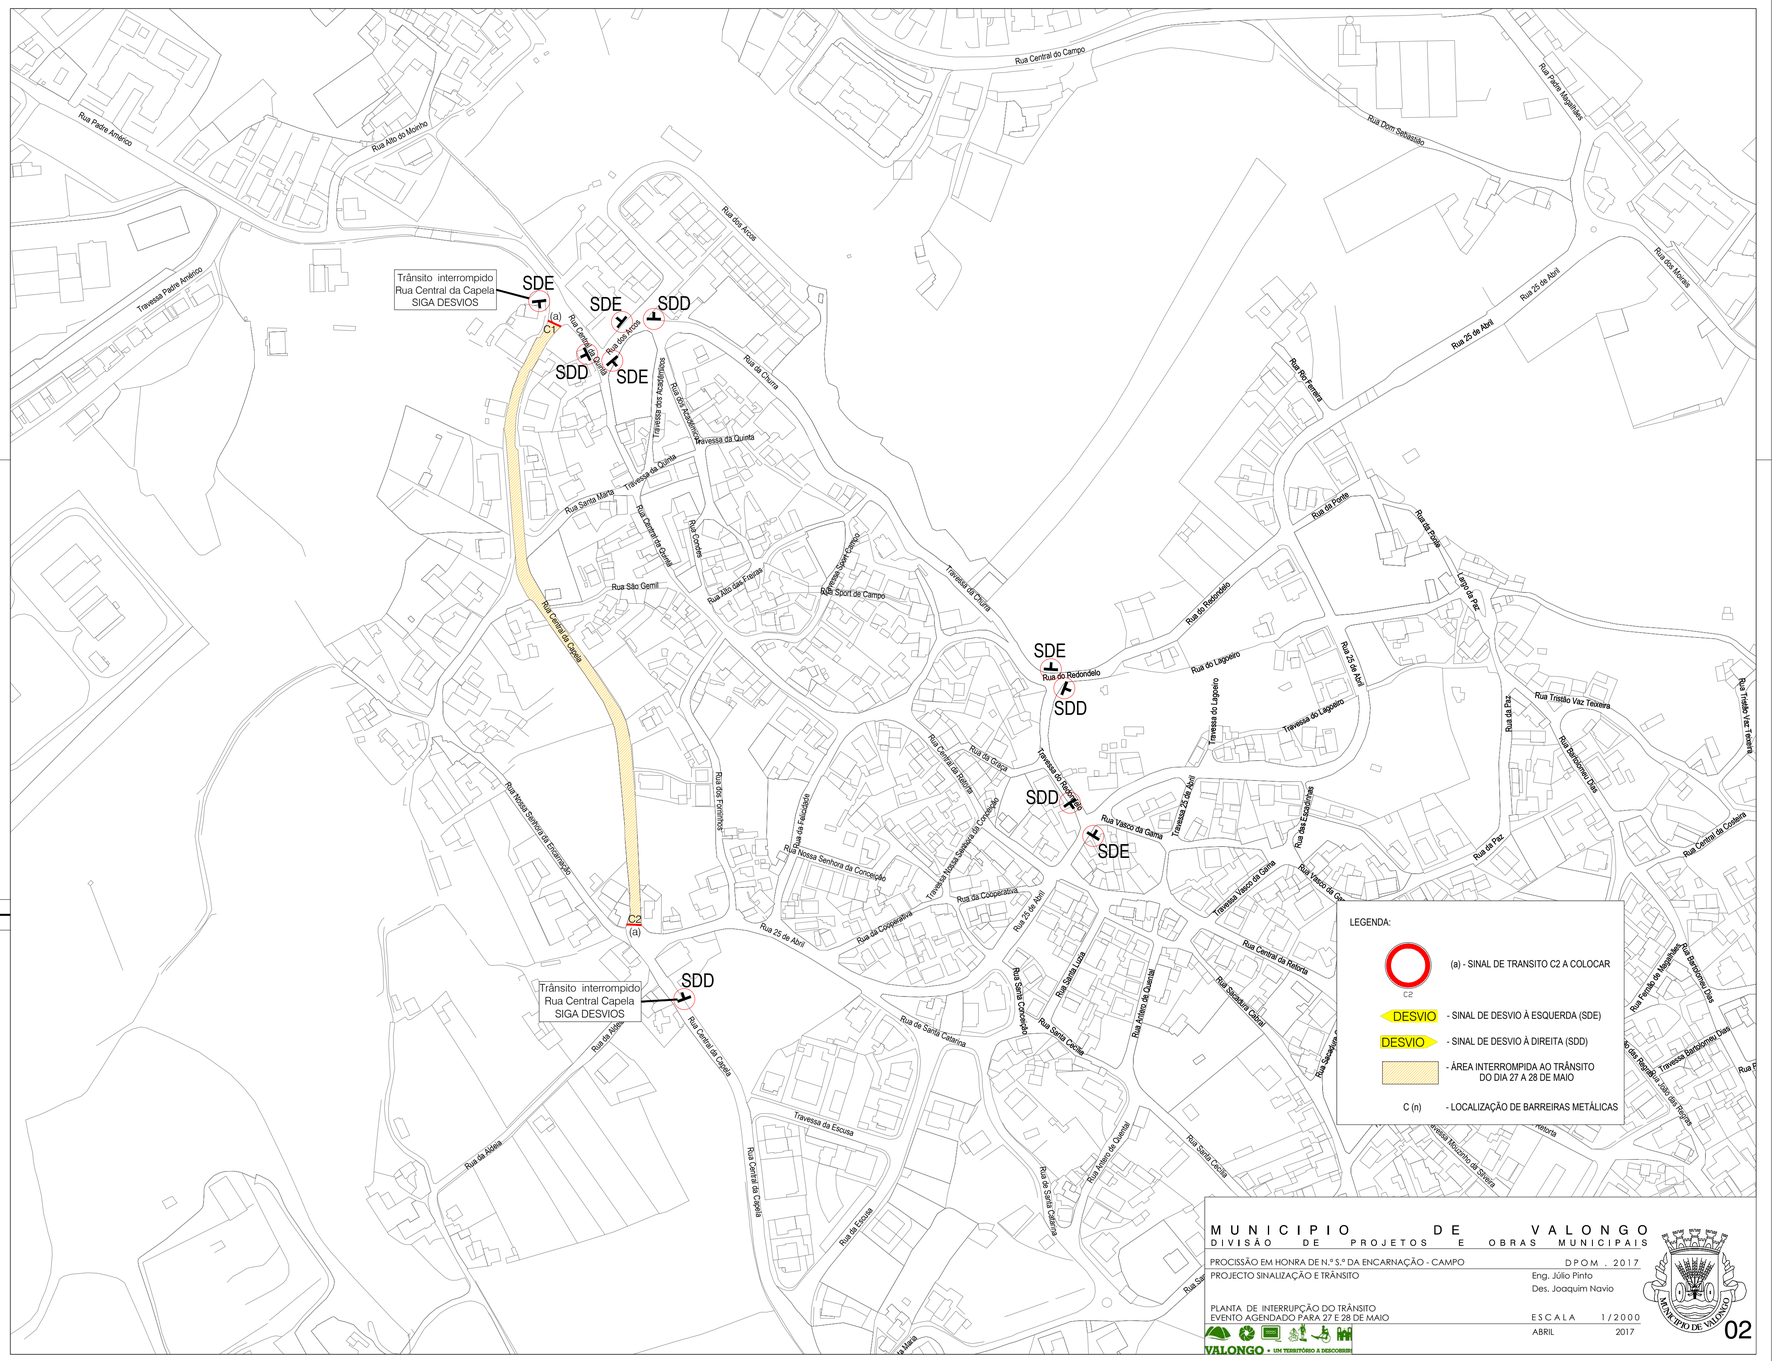


MUNICIPIO DE VALONGO

DIVISÃO DE PROJETOS E OBRAS MUNICIPAIS

PROCISSÃO EM HONRA DE N.ª S.ª DA ENCARNAÇÃO - CAMPO — DPOM . 2017

PROJECTO SINALIZAÇÃO E TRÂNSITO — Eng. Júlio Pinto, Des. Joaquim Navio

PLANTA DE INTERRUPÇÃO DO TRÂNSITO
EVENTO AGENDADO PARA 27 E 28 DE MAIO — ESCALA 1/2000

ABRIL 2017

VALONGO • UM TERRITÓRIO A DESCOBRIR

CONCELHO DE VALONGO

02