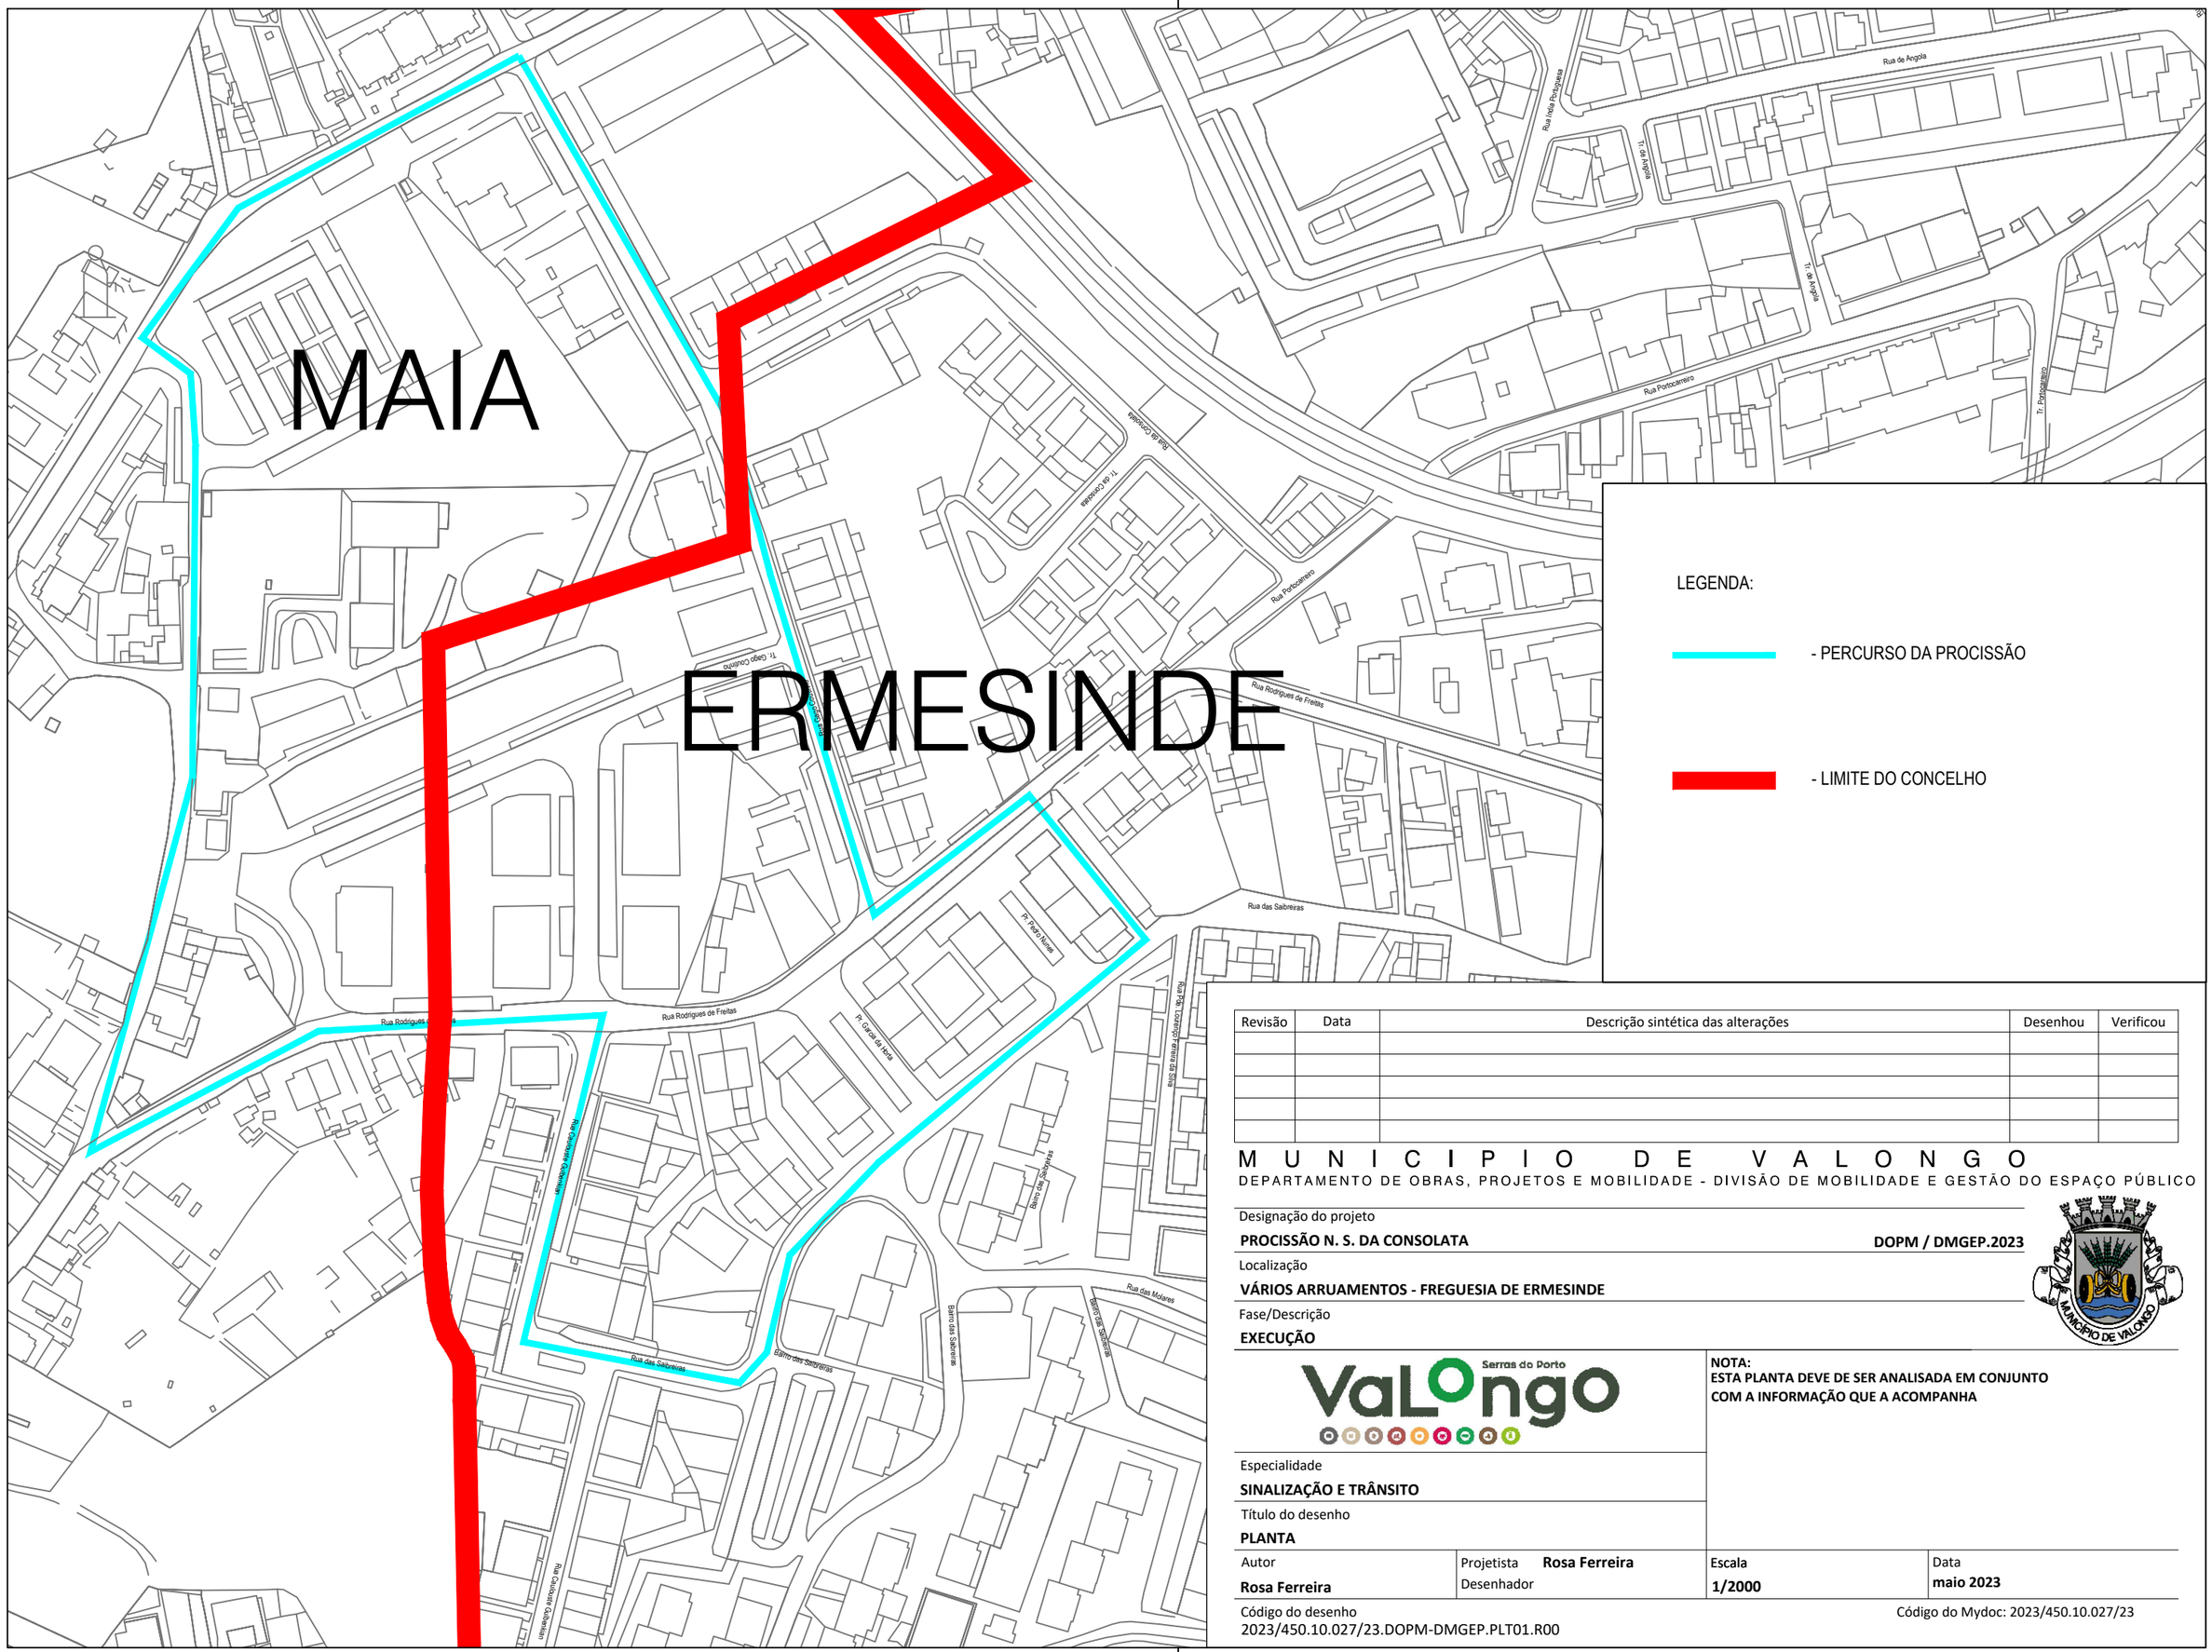

LEGENDA:

- PERCURSO DA PROCISSÃO
- LIMITE DO CONCELHO

Revisão	Data	Descrição sintética das alterações	Desenhou	Verificou

M U N I C Í P I O D E V A L O N G O

DEPARTAMENTO DE OBRAS, PROJETOS E MOBILIDADE - DIVISÃO DE MOBILIDADE E GESTÃO DO ESPAÇO PÚBLICO

Designação do projeto

PROCISSÃO N. S. DA CONSOLATA **DOPM / DMGEP.2023**

Localização

VÁRIOS ARRUAMENTOS - FREGUESIA DE ERMESINDE

Fase/Descrição

EXECUÇÃO

Serras do Porto VaLOngO

NOTA:
ESTA PLANTA DEVE DE SER ANALISADA EM CONJUNTO COM A INFORMAÇÃO QUE A ACOMPANHA

Especialidade

SINALIZAÇÃO E TRÂNSITO

Título do desenho

PLANTA

Autor	Projetista **Rosa Ferreira**	Escala	Data
Rosa Ferreira	Desenhador	**1/2000**	**maio 2023**

Código do desenho
2023/450.10.027/23.DOPM-DMGEP.PLT01.R00

Código do Mydoc: 2023/450.10.027/23

A3(0.420x0.297)