
	<b>PLANO DE SINALIZAÇÃO TEMPORÁRIA</b>		<b>Número</b> 01	<b>Página</b> 4/10
	<b>Empreitada:</b> "Percurso Ciclável de Valongo - 2ª Fase - Apeadeiro de Susão/Estação Ferroviária da CP"		PSS.13.02	
<b>Dono da Obra:</b> Município de Valongo		<b>Fiscalização:</b> Município de Valongo		
<b>Projetista:</b> Município de Valongo		<b>Empreiteiro:</b> DIZconstrução, Lda		

### Plano de Sinalização a implementar – Rua do Balseheiro – Valongo

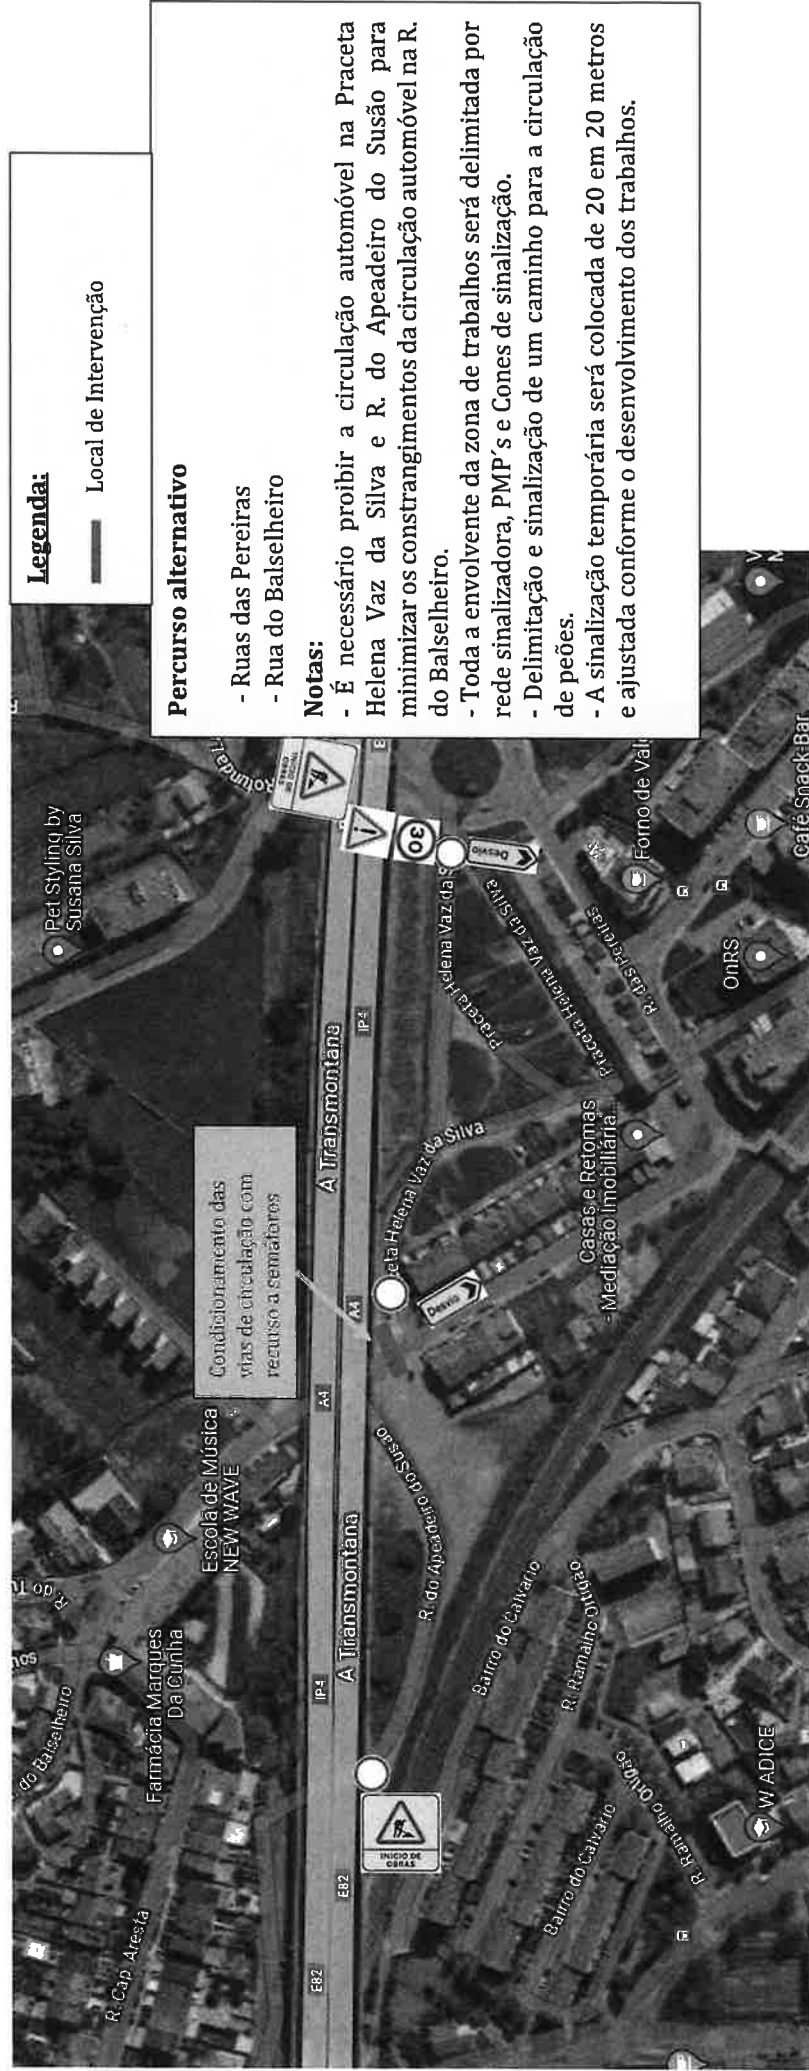

DIZconstrução Lda

Tel. (+351) 913 913 403

NIF: 514 129 000

Parque do EDT – Agração , Telfões

Tel. (+351) 914 076 211

Capital Social: 700.000,00€

4600-758 Amaranite

E-mail: geral@dz.com.pt

Alvará: 83395