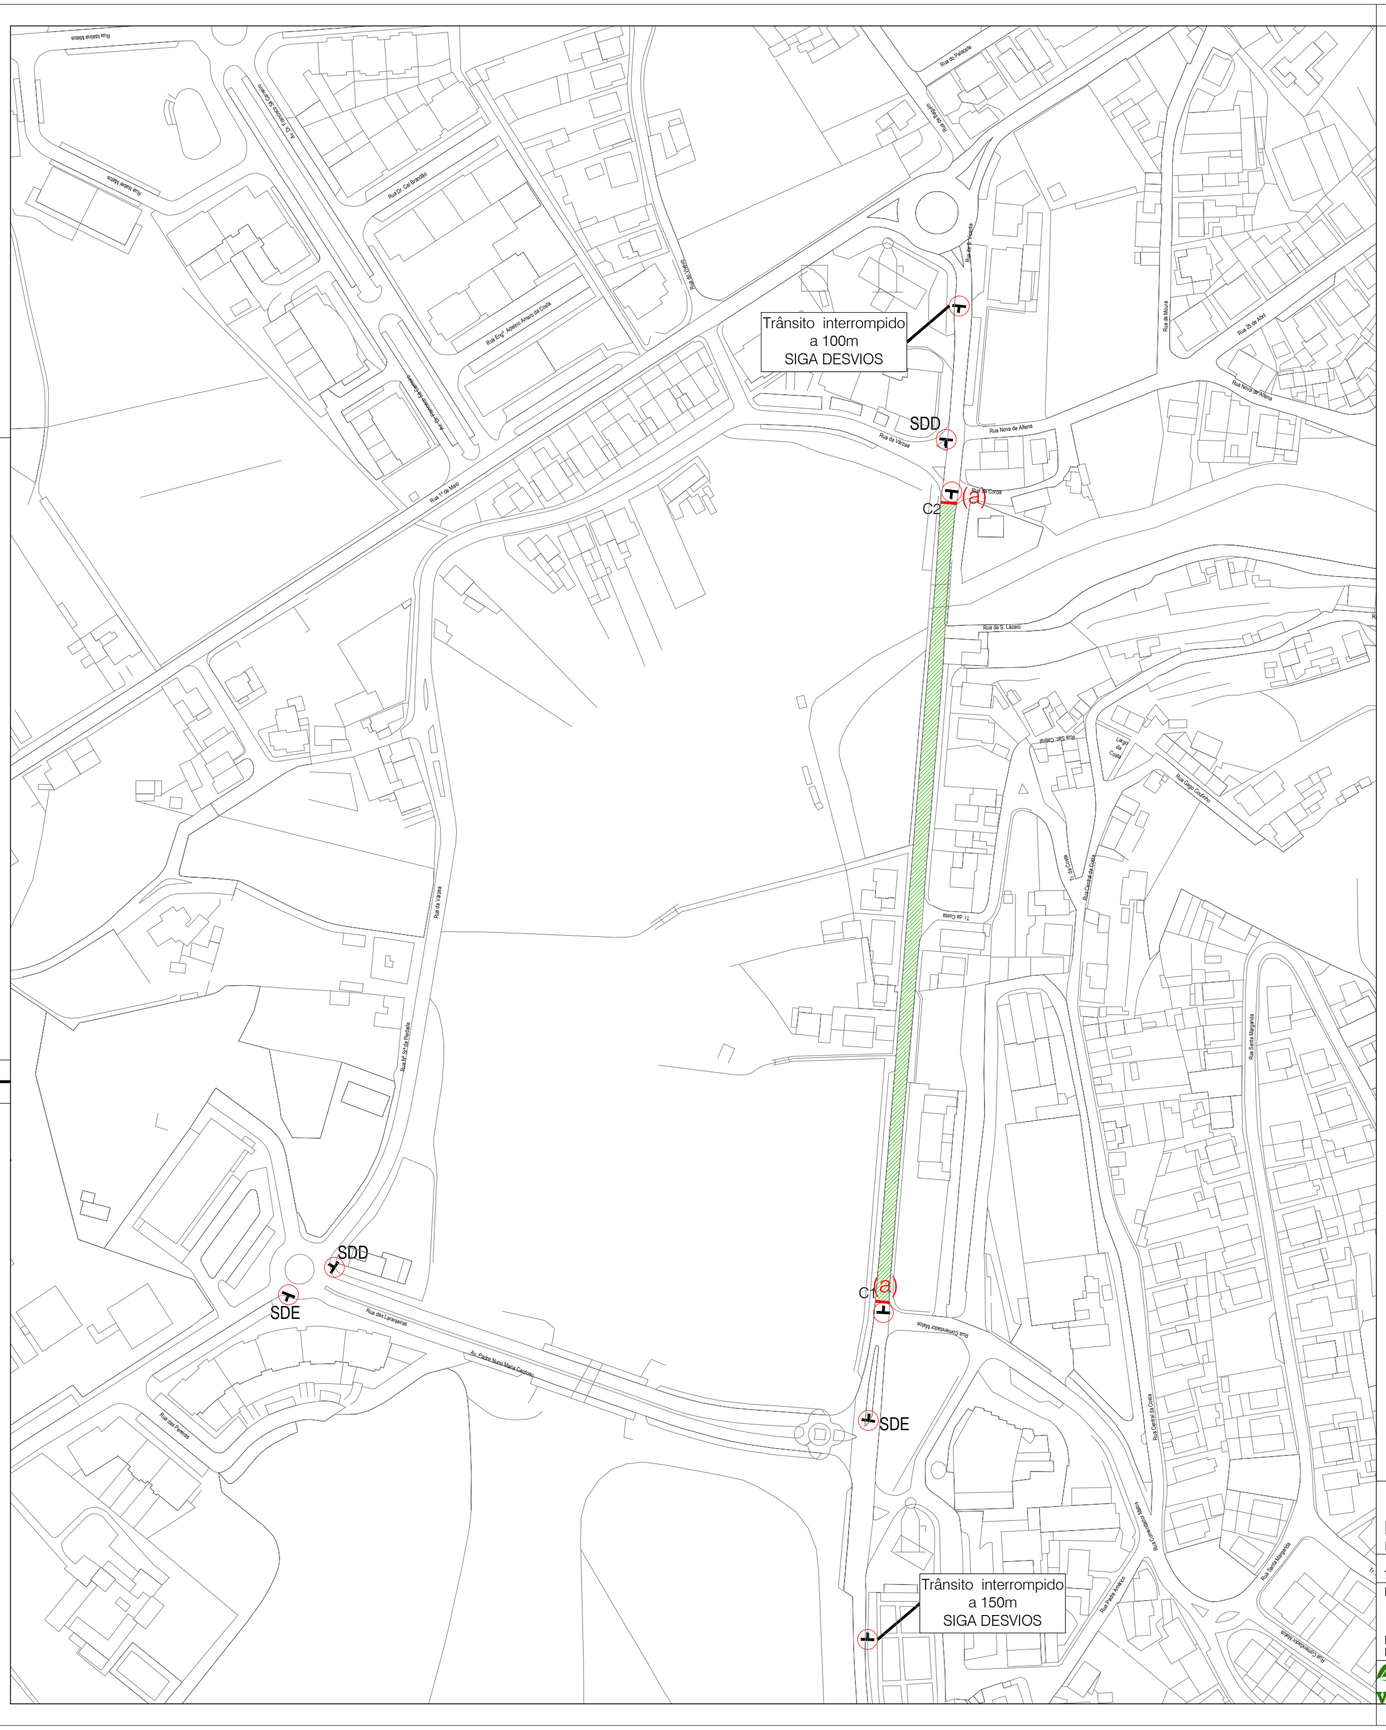

LEGENDA:

- ÁREA INTERROMPIDA AO TRÂNSITO DAS 8.00 HORAS ATÉ às 14 HORAS DO DIA 18 DE JUNHO

C (n) - LOCALIZAÇÃO DE BARREIRAS METÁLICAS

C2 (a) - SINAL DE TRANSITO C2 A COLOCAR

DESVIO - SINAL DE DESVIO À ESQUERDA (SDE)

DESVIO - SINAL DE DESVIO À DIREITA (SDD)

M U N I C I P I O D E V A L O N G O

D I V I S Ã O D E P R O J E T O S E O B R A S M U N I C I P A I S

7º ENCONTRO DE CLÁSSICOS - ALFENA

DPOM . 2017

PROJECTO SINALIZAÇÃO E TRÂNSITO

Eng. Miguel Vidal

Des. Joaquim Navio

PLANTA DE CONDICIONAMENTO / INTERRUPÇÃO DO TRÂNSITO
EVENTO AGENDADO PARA 18 DE JUNHO DE 2017

ESCALA 1/2000

JUNHO 2017

VALONGO • UM TERRITÓRIO A DESCOBRIR

MUNICÍPIO DE VALONGO

01