


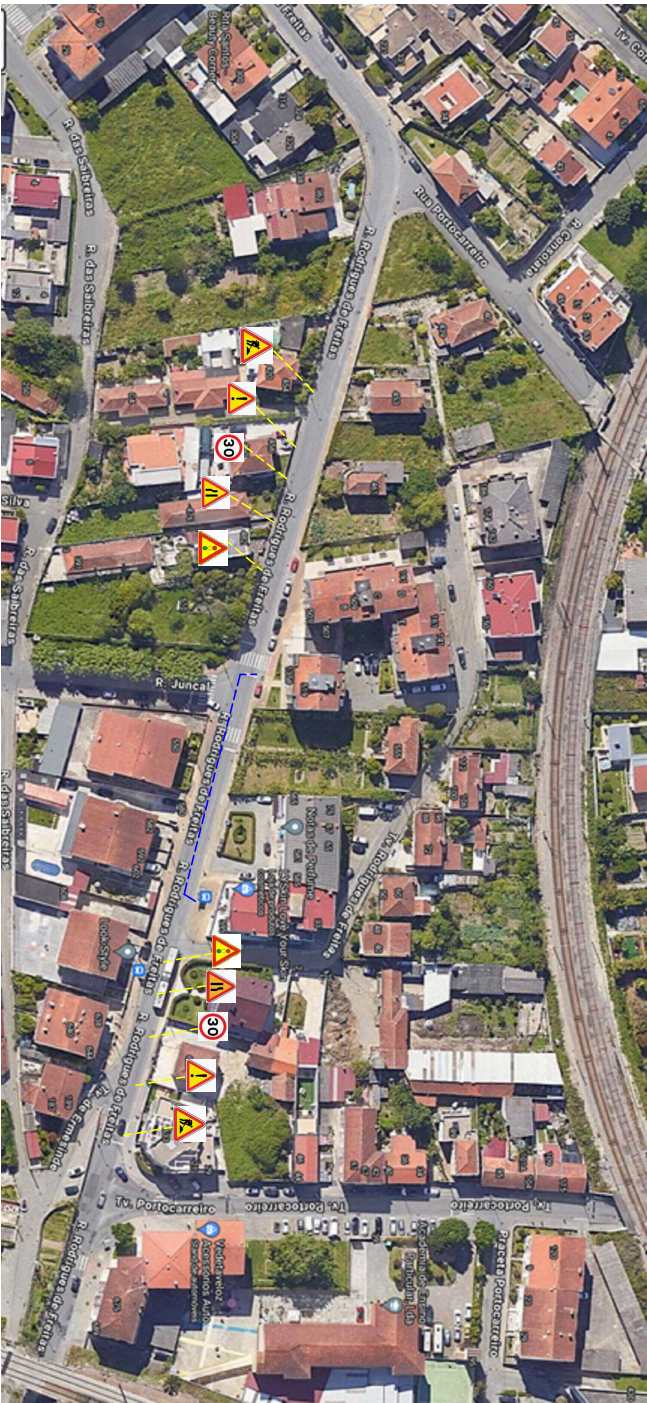

LEGENDA

Planta de sinalização temporária modelo, que será usada para o troço toda a obra consoante o movimento das máquinas

— Zona de trabalho sinalizado
--- com cones / PMP's

DONO DE DBRA: CÂMARA MUNICIPAL DE VALONGO	DATA: 2023
DBRA: "PAVIMENTAÇÕES RUA JOSÉ JOAQUIM RIBEIRO TELES, RUA RODRIGUES DE FREITAS E RUA DOM ANTONIO CASTRO MIRELES - ENRHEINDE - LOTE 2"	REVISÃO: 00
DESENHO: Planta de Sinalização - modelo	ESCALA: S/E