


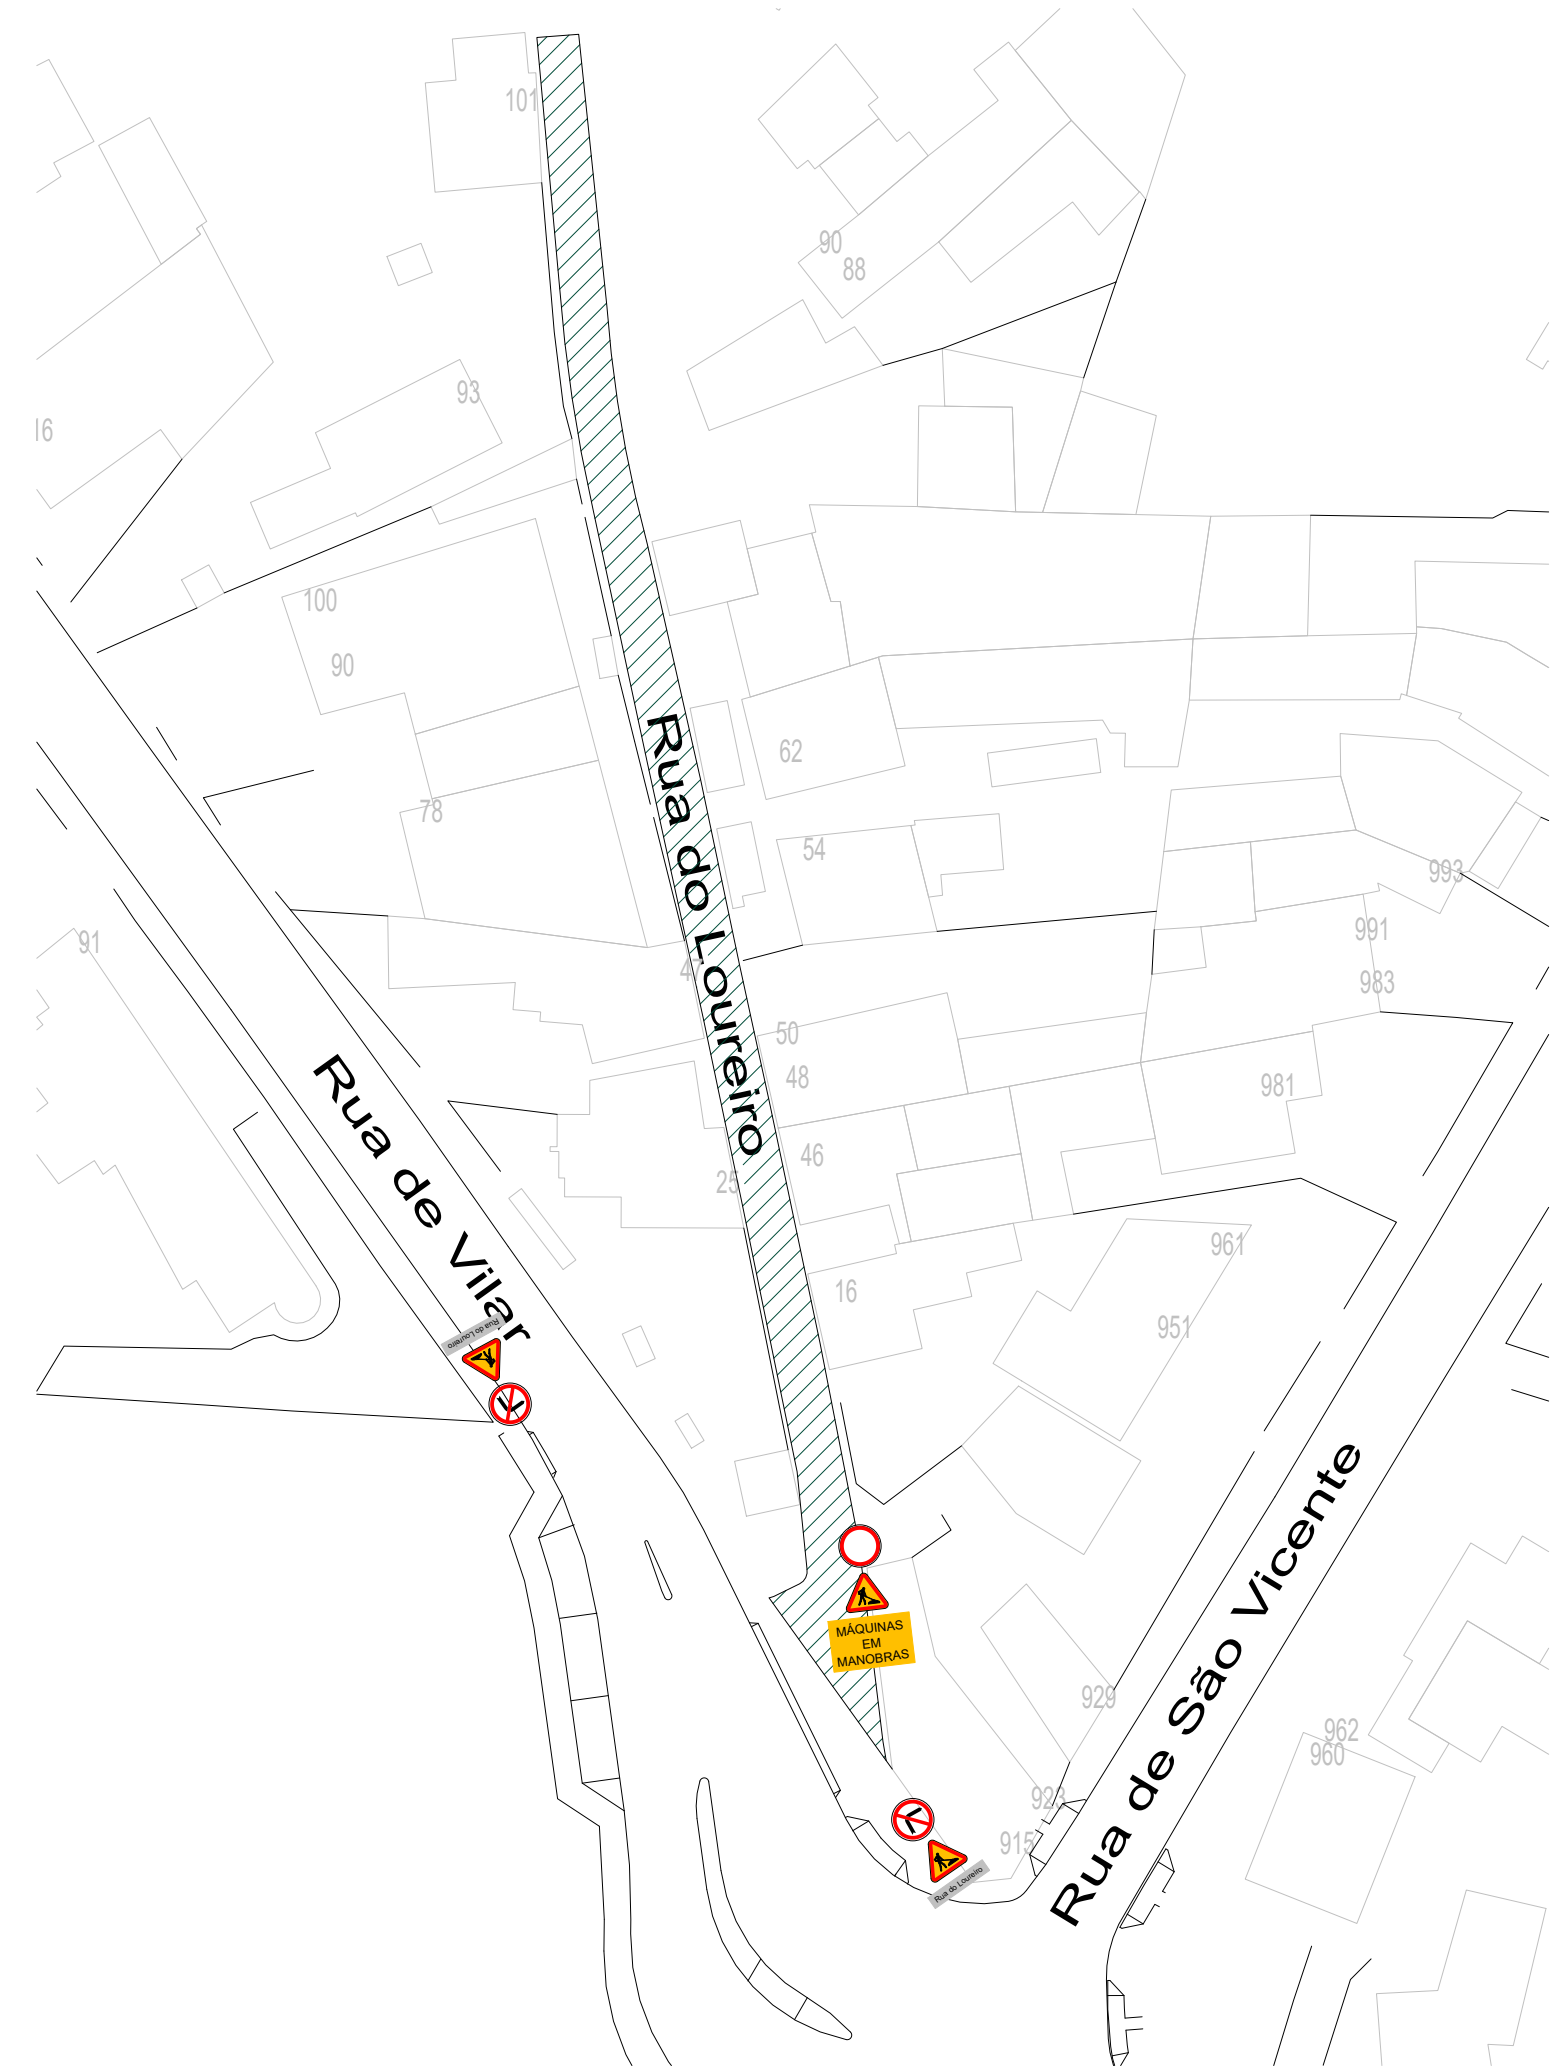

PLANTA ZONA PRINCIPAL DE INTERVENÇÃO

- LEGENDA:
- Zona de Intervenção
 - C11b - Proibição de virar à esquerda
 - C11a - Proibição de virar à direita
 - C2 - Trânsito Proibido
 - A23 - Trabalhos na via

Adjudicatário:  MoreiraDaSilva Construção & Obras Públicas Dono da Obra:  Águas de Vafongo uma empresa do grupo BEWG	PLANO DE SINALIZAÇÃO TEMPORÁRIA RUA DO LOUREIRO	
	MOREIRA DA SILVA LDA.	
	REMODELAÇÃO DE REDE AFETA AO RE02 - MONTES DA COSTA - RUA DO LOUREIRO (2026-2027) – ALFENA	1 Escala: S/escala