


## Troço com 1 via em cada sentido Trabalhos com ocupação de uma das vias c/ implementação de semáforos - Geral

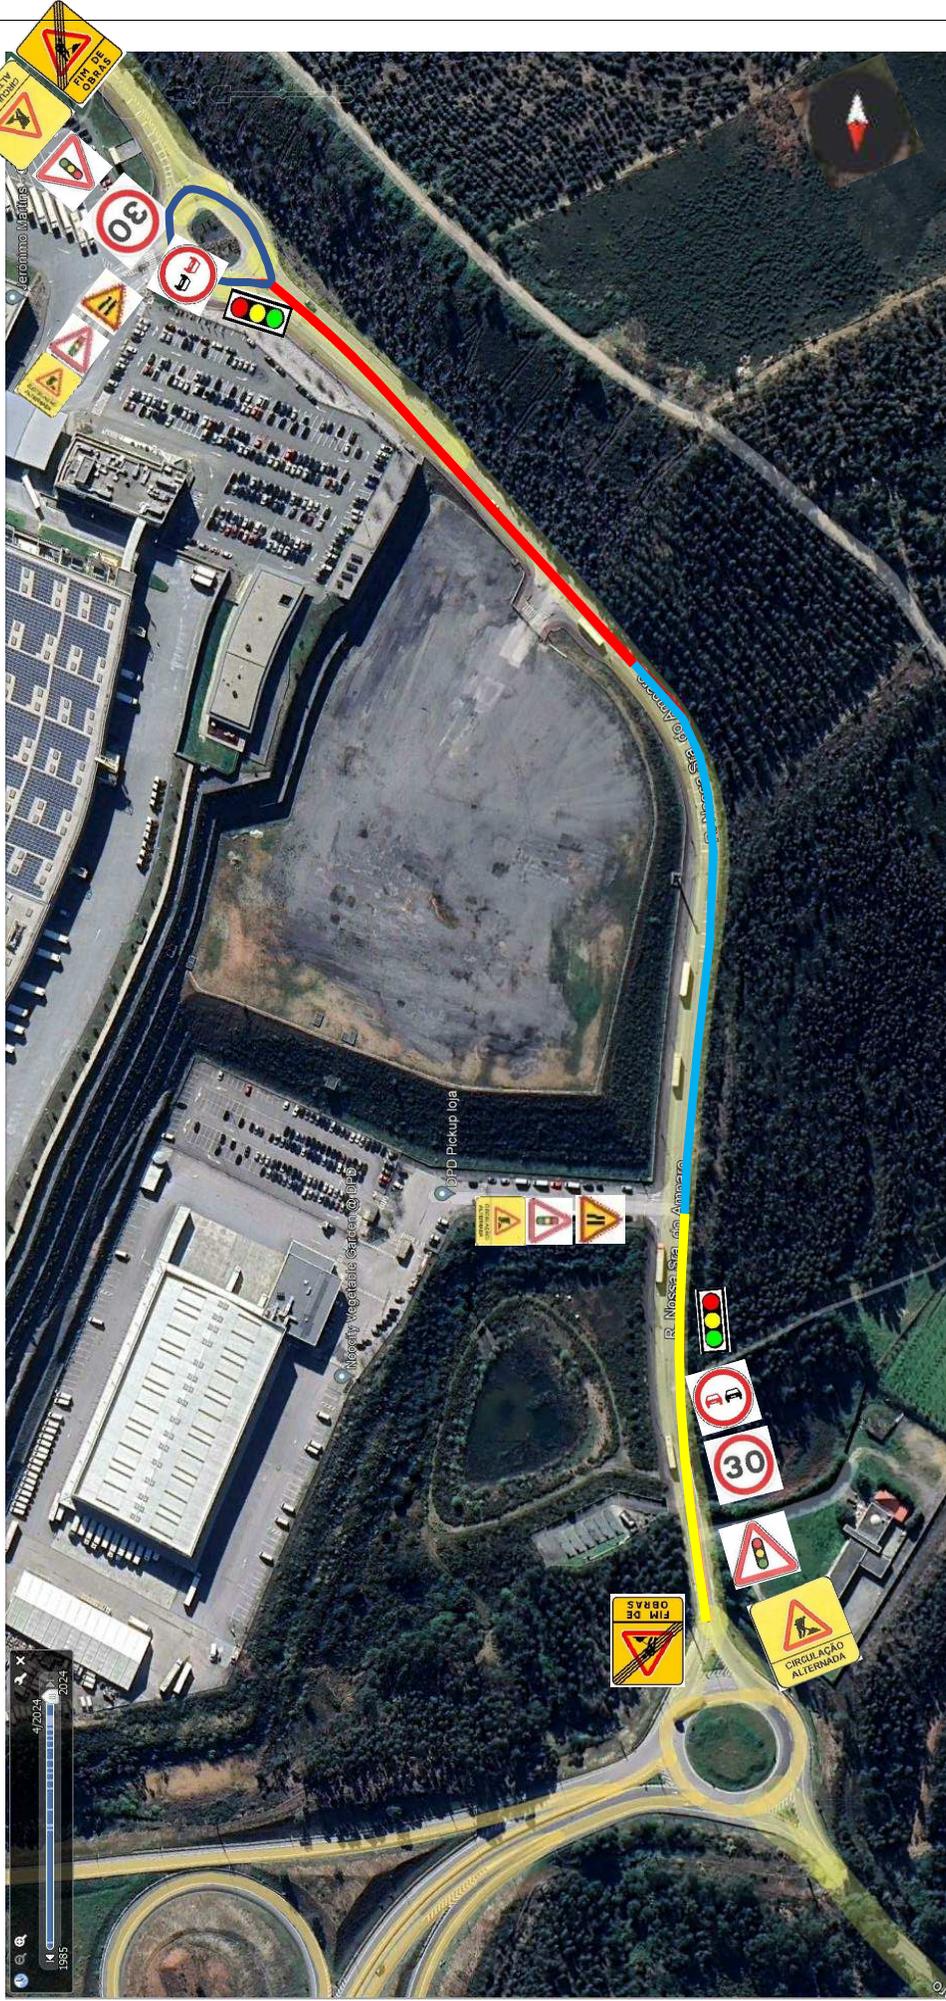

Nota: O sinal de estreitamento de via à esquerda alterna com o sinal de estreitamento de via à direita, de acordo com o lado da rua a intervir



Reparação e Repavimentação de pavimento em betuminoso a realizar na Rua Nossa Senhora do Amparo, Valongo  
Anexo A\_Circulação Alternada



Elaborado por:	Ana Paula Viana	Revisão_R 01
Data:	29 de abril de 2024	Folha 1 de 3