


Vista Superior - Simulação

Escala Custom

FASE 1

FASE 2

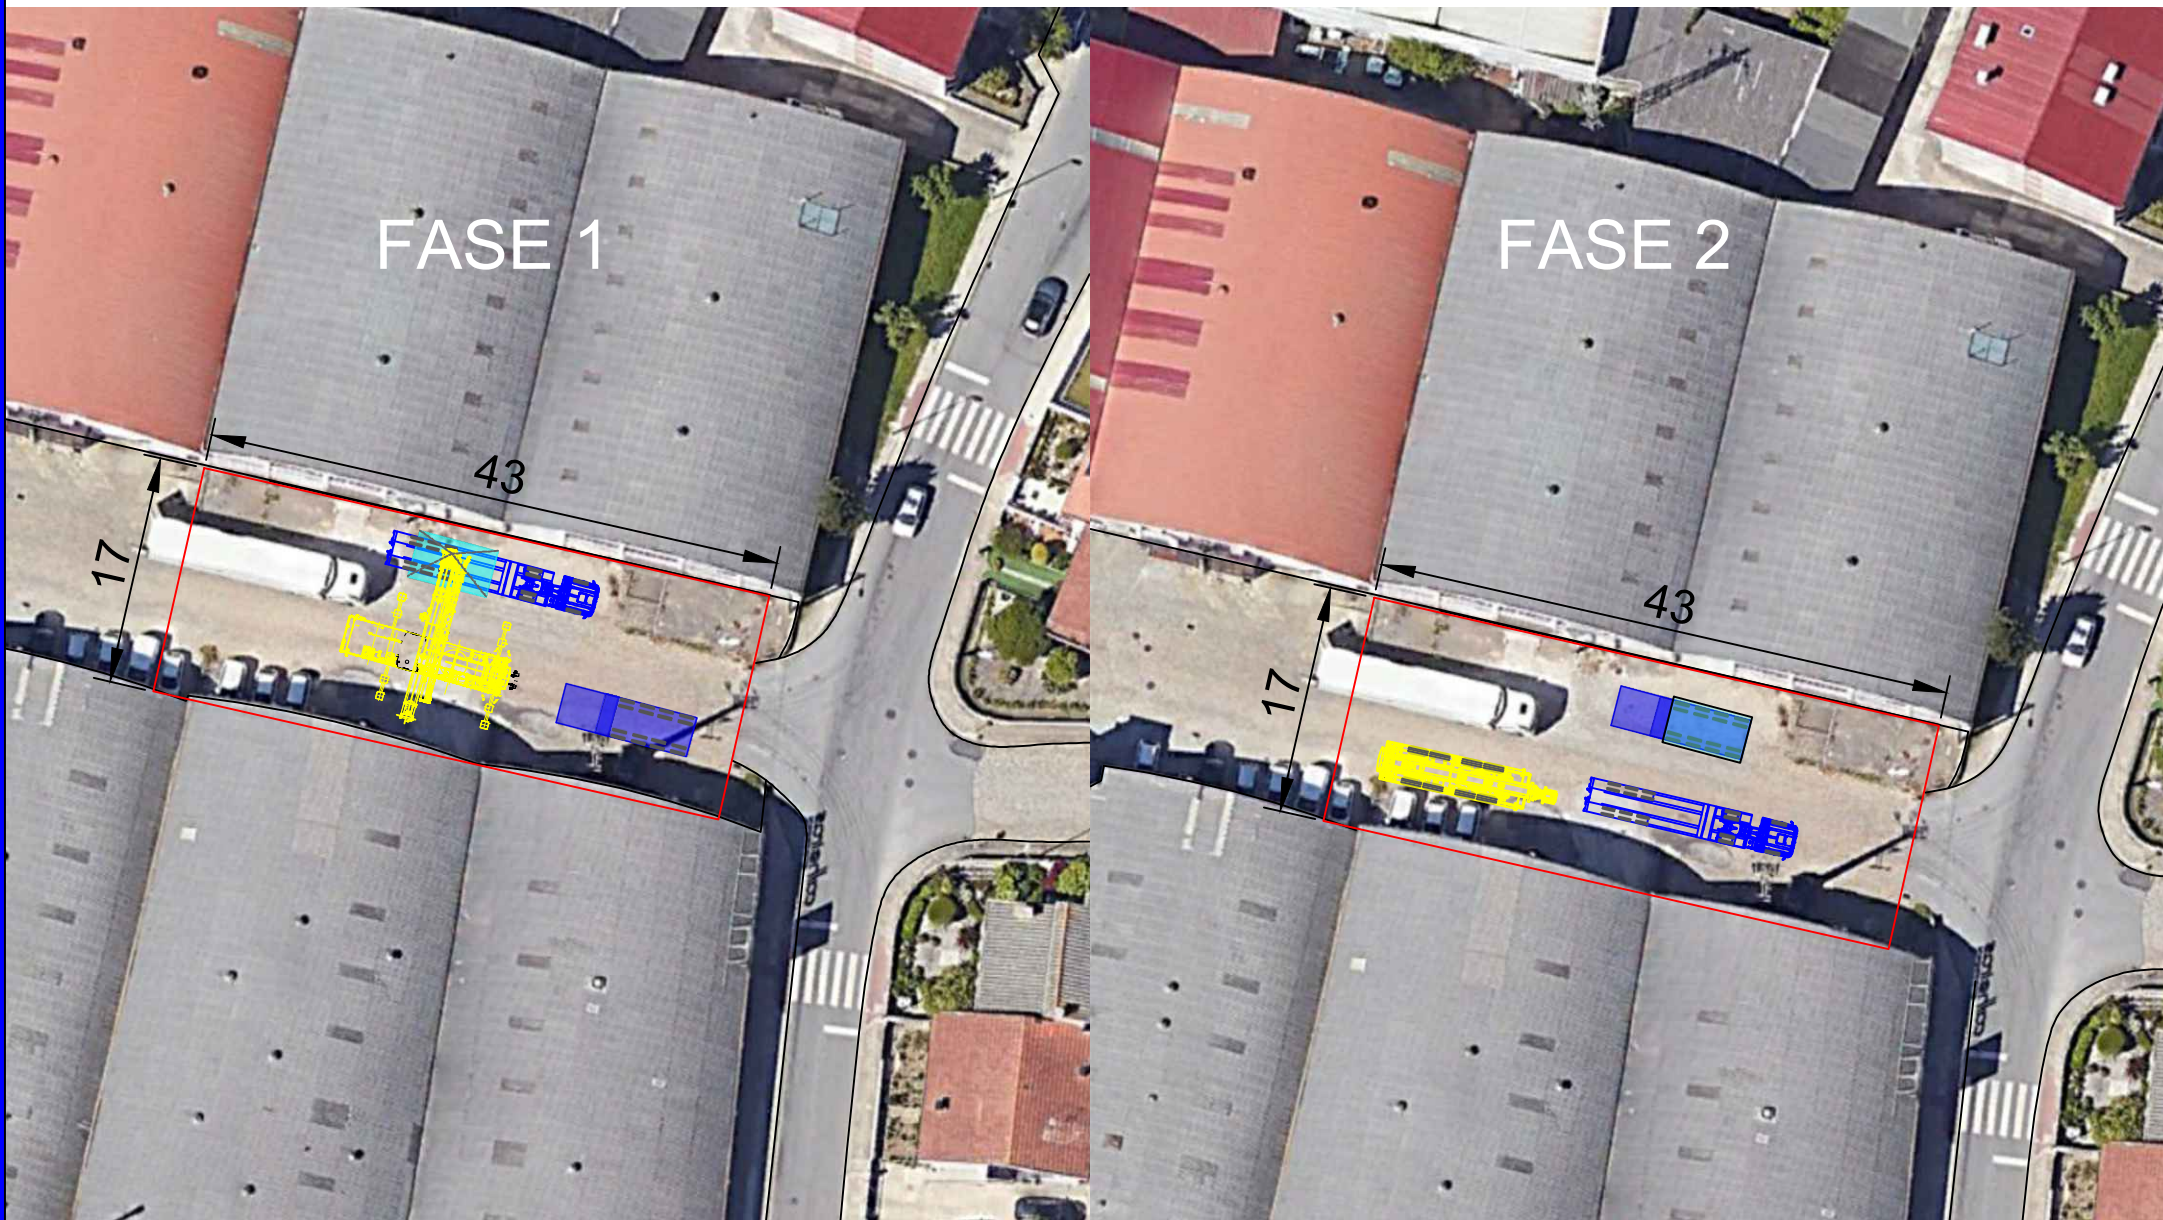

Est. Nacional 116, Km 20.7, Casais da Serra, 2665-305 Milharado
Tel: +351 210 438 000, Fax: +351 210 438 092, www.laso.pt

NOTAS:

1. Este documento foi executado sobre fotografias aéreas (Fonte: Google Maps) sem precisão topográfica;
2. Deverá ser fornecida a posição topográfica de postes eléctricos e de telecomunicações, bem como a posição planimétrica e altimétrica de linhas AT/MT/BT de modo a confirmar as simulações realizadas, em caso de BL;
3. Esta simulação só é válida para o veículo com a configuração indicada;
4. Zonas delimitadas pelo sobrevo de cargas devem estar livres de obstáculos;
5. Deverá realizar-se teste de estrada para viabilizar as intervenções analisadas e identificar alguma necessidade adicional;
6. Velocidade considerada para esta simulação: 0 a 10 km / h.

OBRA REQUERIDA:

- Manter a área mencionada livre de obstáculos para permitir a realização de todas as operações (estacionamentos livres...)

Cliente



Escala

Como indicada

Data

14/06/2024

Referencia: LAS 8831

Coord.: 41°12'14.5"N 8°32'42.3"W

Destino: Calheiros Embalagens, S.A.