


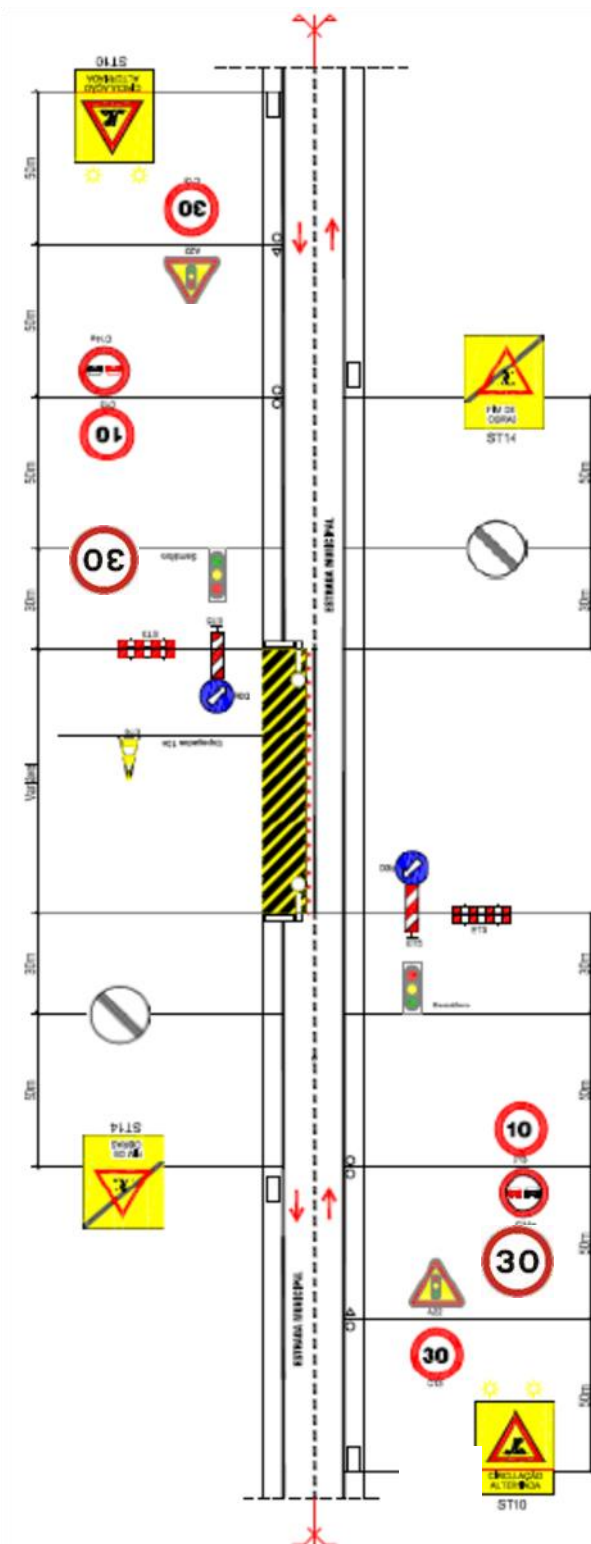

	DATA	NOME	RUBRICA	DONO DE OBRA	Archee Madeira Construções, Lda.	Camacho Engenharia
PROJ.	Julho 2023	M.Santos				
DES.	Julho 2023	M. Santos				
VERIF.						
APROV						
ESCALA						
S/ESC.	LOTEAMENTO CAMPO – VALONGO – processo 11-L/1999				DESENHO: PST 01-CE -0519 -2023	
	Título do Desenho: PST nº 01 – Planta de sinalização				SUBSTITUI: SUBSTITUIDO POR:	