


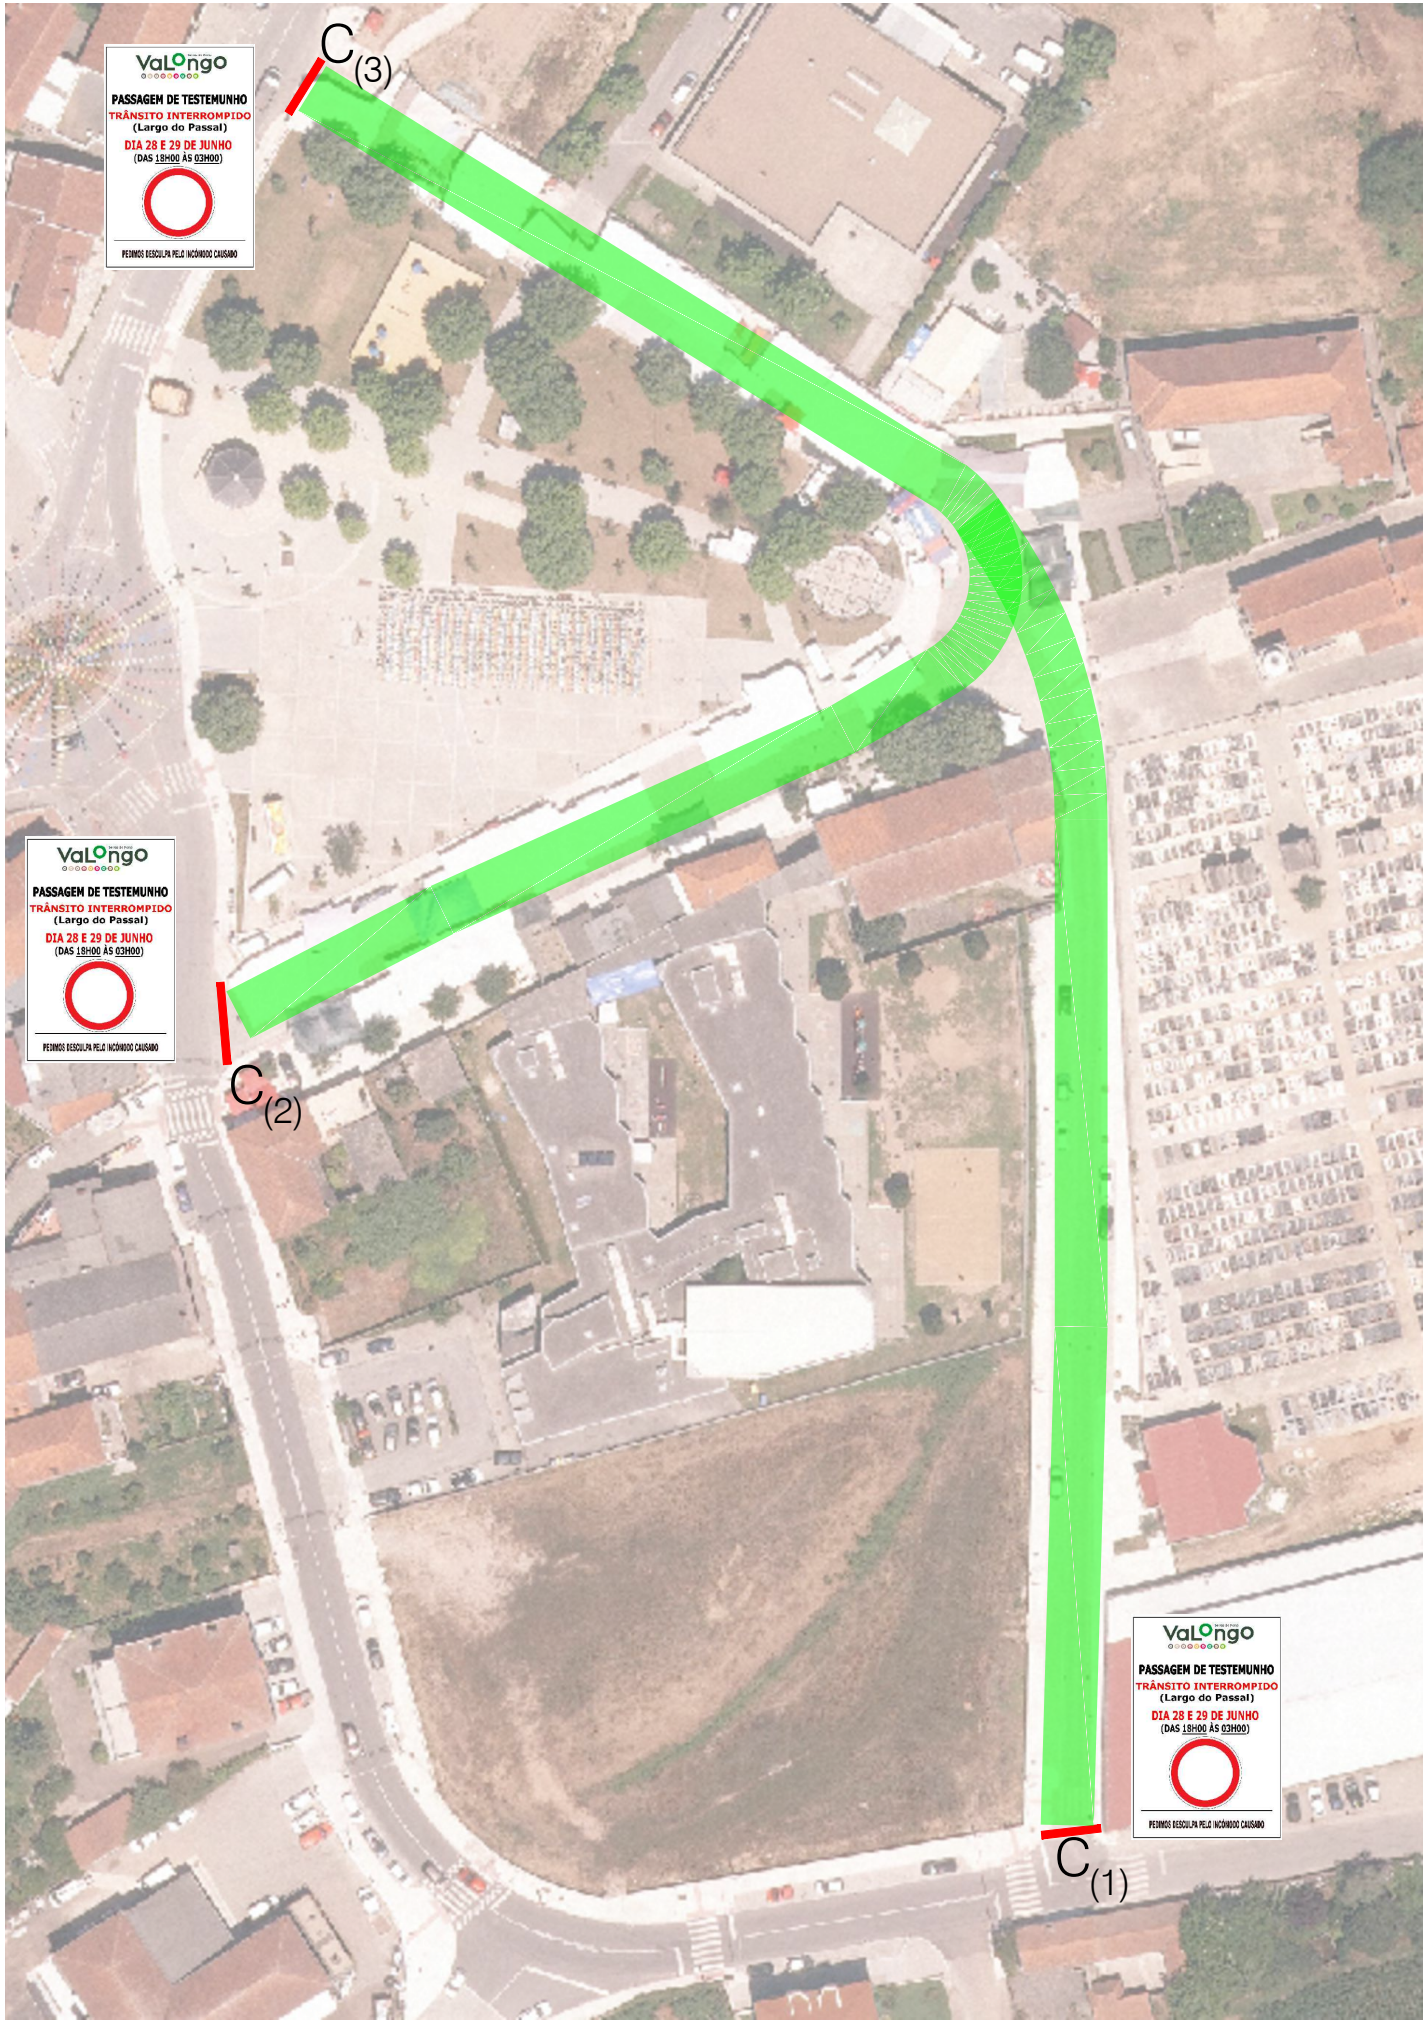

Revisão	Data	Descrição sintética das alterações	Desenhou	Verificou
00	06.2024	Emissão Inicial	BC	CP

M U N I C I P I O D E V A L O N G O
D E P A R T A M E N T O D E O B R A S , P R O J E T O S E M O B I L I D A D E

Designação do projeto
FESTA DE PASSAGEM DE TESTEMUNHO **DPOM-DMGEP.2024**

Localização
SOBRADO

Fase/Descrição
EXECUÇÃO



Especialidade SINALIZAÇÃO E TRÂNSITO		Escala 1/1000	Data junho 2024
Título do desenho PLANTA			
Autor Carla Pardal	Projetista Carla Pardal Desenhador Bruno Castro		
Código do desenho 2024.450.10.027.34.DOPM-DMGEP.001.PLT.R00		Código do Mydoc: Proc. 2024/450.10.027/34	